
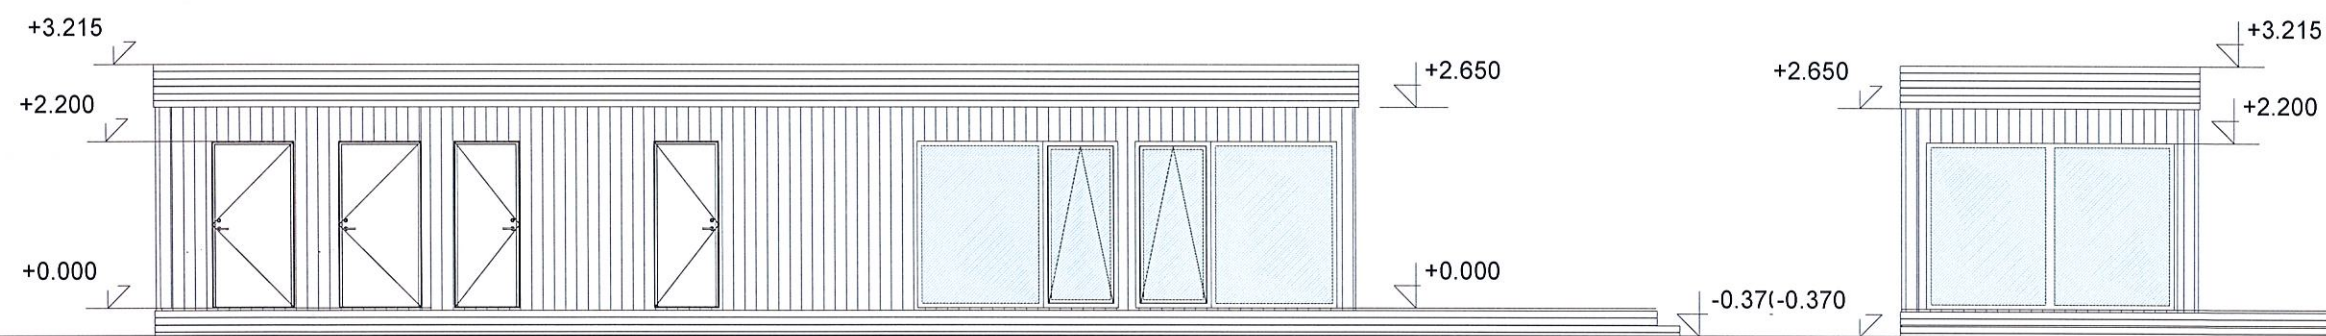


Fasādes

M 1:100

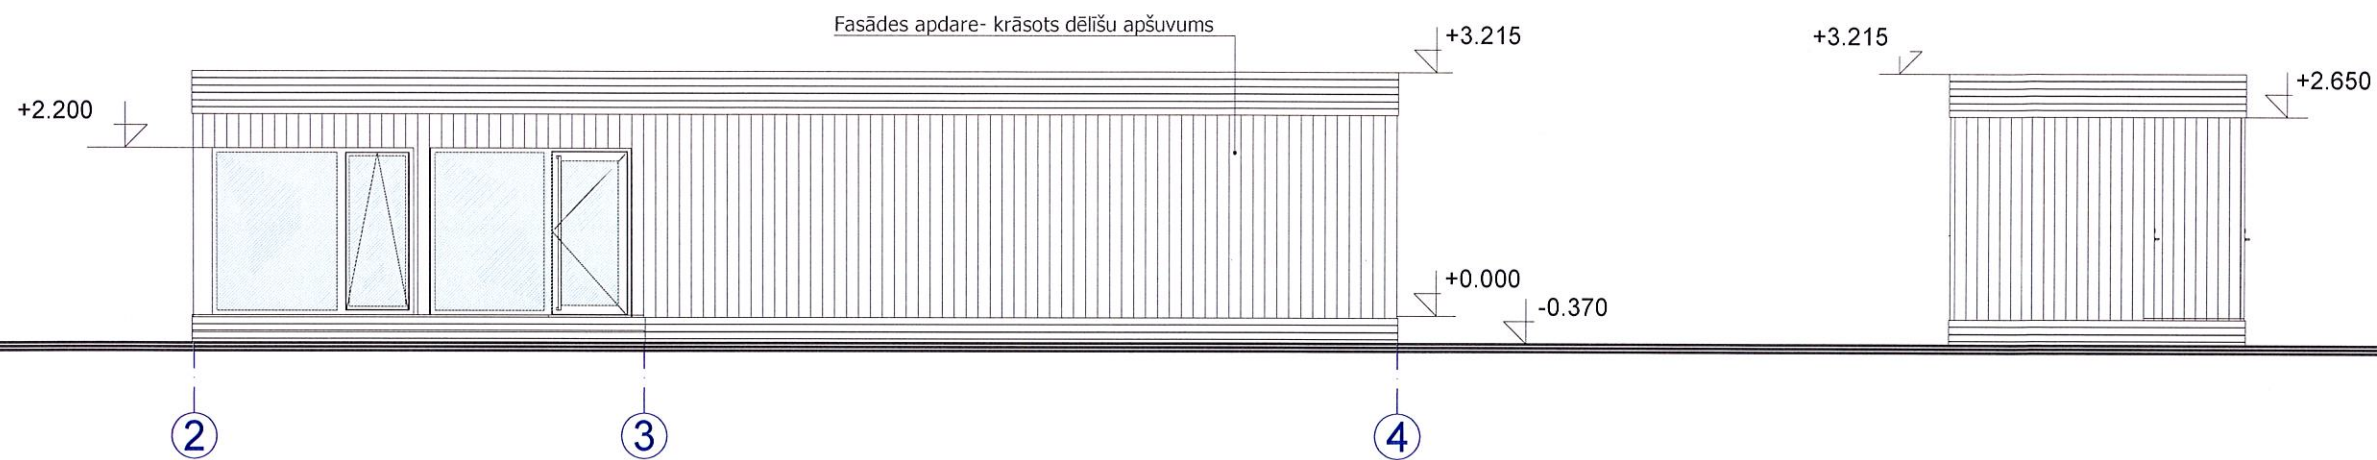

FASĀDES APDARES KRĀSAS


	Materiāla nosaukums	Krāsas tonis	Krāsas toņa Nr.
Sienas Jumta apmale	Koka apdare		RAL 7026
Jumts	Ruļļu materiāls		
Ārdurvis	PVC		RAL 7026
Logu rāmji	PVC		RAL 2010
Jumta teknes	Krāsots metāls		RAL 7026

Piezīme:
fasādes krāsas tonis pēc TIKKURILA
RAL Classic krāsu paletes

AMATS	UZVĀRDS	PARAKSTS	DATUMS	OBJEKTS			
				KAFEJNĪCA			
				LAPAS NOSAUKUMS			
				FASĀDES			
				OBJEKTA REĢISTR. Nr.			
Inv. Nr.			MEROGS	PROJ. STADIJA	MARKA	LAPA	LAPU SKAITS
			1:100	MBP	AR	1	

Stāva plāns

M 1:100

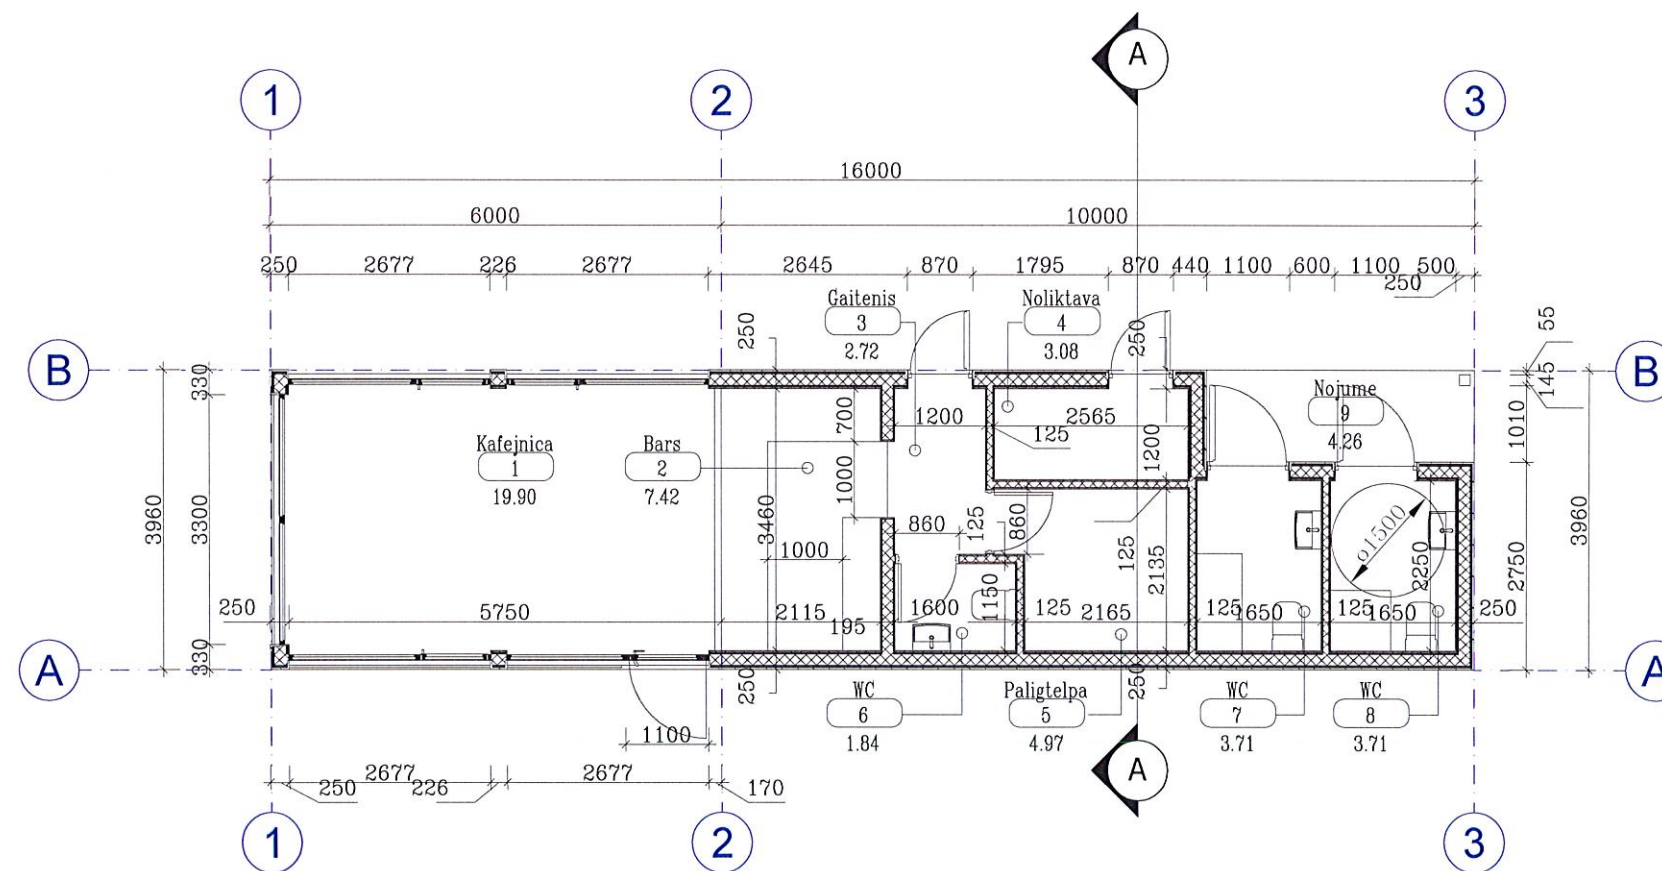

PIRMĀ STĀVA TELPU EKSPĻIKĀCIJA

Nr	Telpas nosaukums	Platība, m ²
1	Kafejnīca	19.90 m ²
2	Bārs	7.42 m ²
3	Gaitenis	2.72 m ²
4	Noliktava	3.08 m ²
5	Palīgtelpa	4.97 m ²
6	WC	1.84 m ²
7	WC	3.71 m ²
8	WC	3.71 m ²
9	Nojume	4.26 m ²
	KOPĀ	106.95 m ²

AMATS	UZVĀRDS	PARAKSTS	DATUMS	OBJEKTS
				KAFEJNĪCA
				LAPAS NOSAUKUMS
				STĀVA PLĀNS
				OBJEKTA REĢISTR. Nr.
Inv. Nr.			MEROGS	PROJ. STADIJA
			1:100	MARKA
				AR
				LAPA
				2
				LAPU SKAITS