
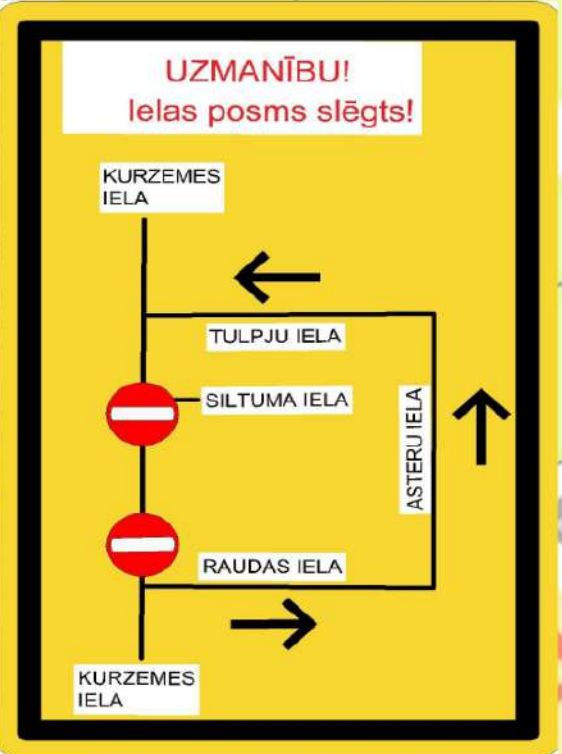


Satiksmes organizācijas shēma Nr. 1
(shēmā iekļausies atsevišķo darbu shēmas)

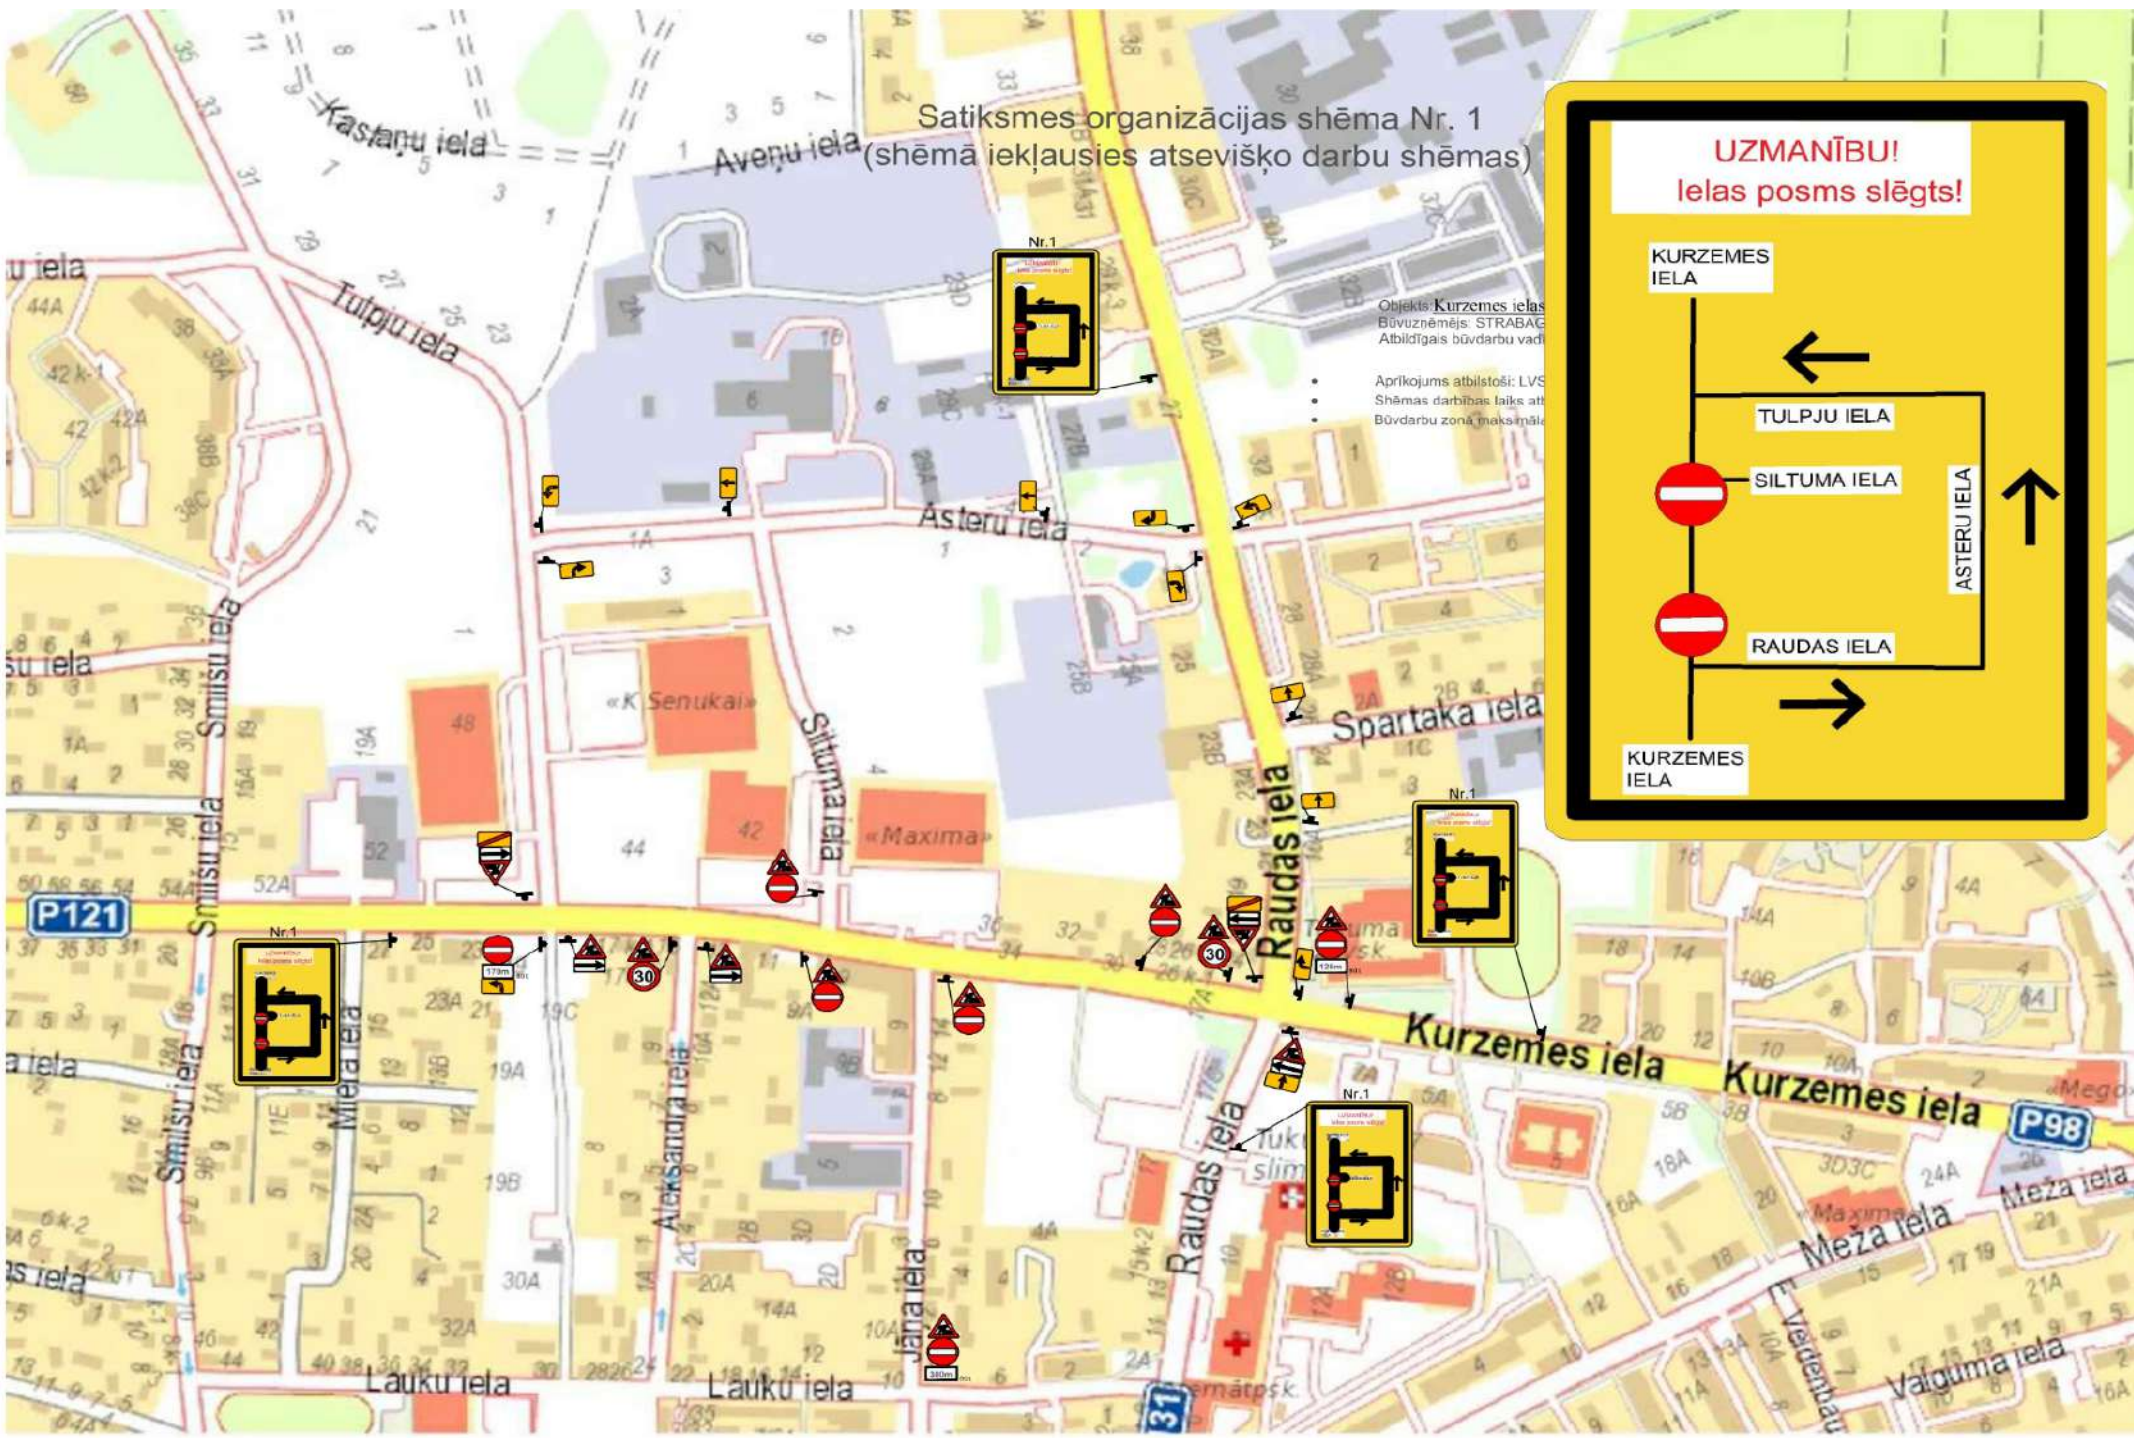

Objekts: Kurzemes ielas
Būvuzņēmējs: STRABAG
Atbildīgais būvdarbu vadītājs: ...

Aorikojums atbilstoši: LVS
Shēmas darbības laiks atbilstoši: ...
Būvdarbu zona maksimālā platums: ...