

**SKONTO
BUVE**P R O J E K T E Š A N A C E L T N I E C Ī B A
Vienotais reģistrācijas Nr. 40003248848
E. Melngaiņa iela 1 A, Rīga LV - 1010, Latvija. Tālr. 371 67821170 Fakss 371 67217948Tukums, 2012.gada 01. augustā.
Nr. B"V"12/1193**SIA "Tukuma ūdens"
Reģ. Nr.49203000859
Pasta iela 29, LV-3101,
Tukums, Latvija**

Par autotransporta satiksmes ierobežojumiem sakarā ar kanalizācijas un ūdensvadu tīklu izbūvi.

Sakarā ar ūdensvada un kanalizācijas vadu izbūvi projekta „Ūdenssaimniecības attīstība Tukuma pilsētā” ietvaros, uz laiku tiks ierobežota autotransporta kustība sekojošās ielās. Satiksme tiks organizēta saskaņā ar pielikumā pievienotām transporta satiksmes organizācijas shēmām.

- Krastmalas un Atpūtas ielas, sākot no 06.08.2012. līdz 14.09.2012.
- Cēsu un Zvārtes ielas, sākot no 06.08.2012. līdz 20.09.2012.

Pielikumā saskaņotas ceļu satiksmes organizācijas shēmas.


Ar cieņu,
SIA „Skonto Būve” būvdarbu vadītājs

Agris Talapins

SANEMTS
Tukuma novada Domē

01-08-2012

Nr. 4833

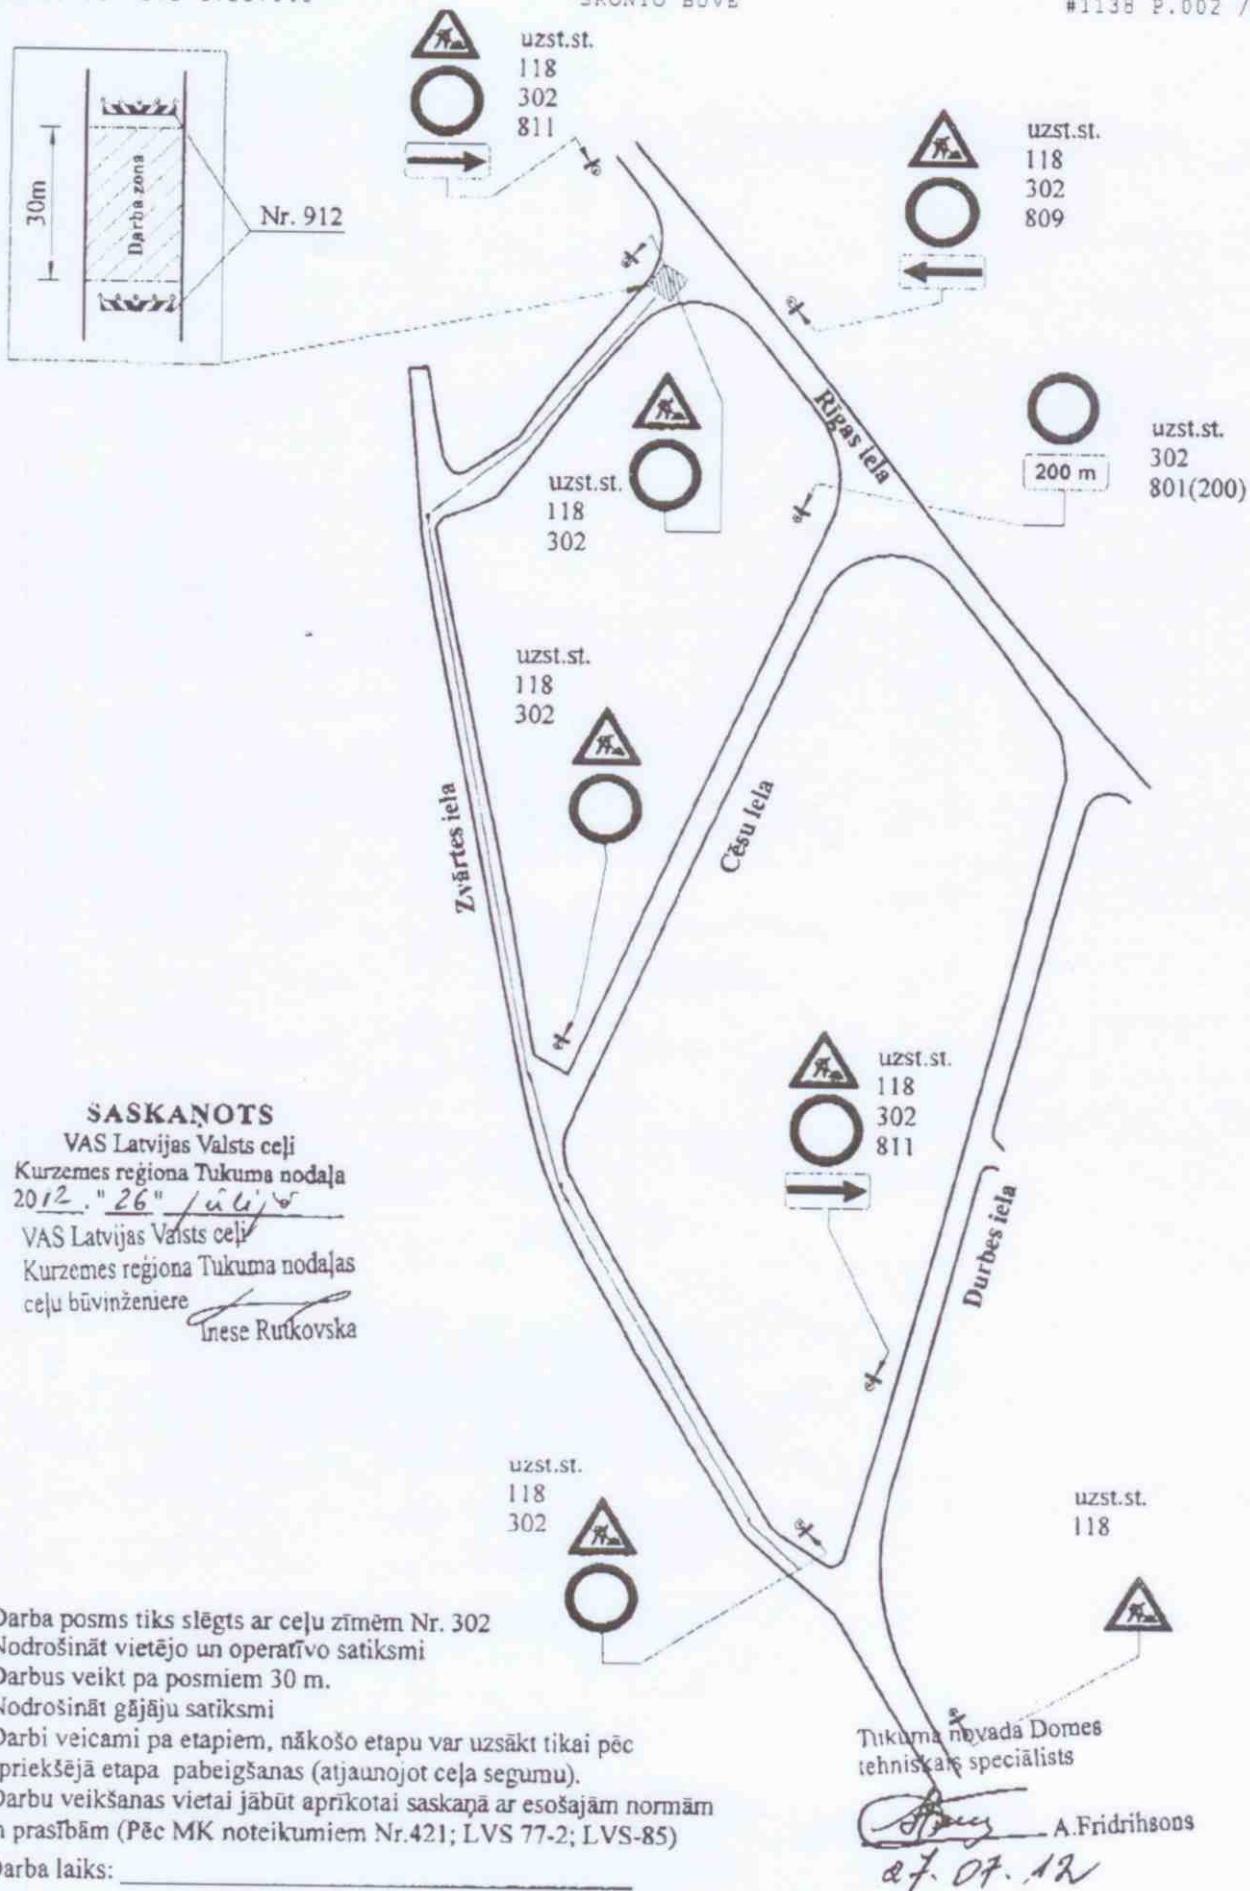

- Darba posms tiks slēgts ar ceļu zīmēm Nr. 302
- Nodrošināt vietējo un operatīvo satiksmi
- Darbus veikt pa posmiem 30 m.
- Nodrošināt gājāju satiksmi
- Darbi veicami pa etapiem, nākošo etapu var uzsākt tikai pēc iepriekšējā etapa pabeigšanas (atjaunojot ceļa segumu).
- Darbu veikšanas vietai jābūt aprīkotai saskaņā ar esošajām normām un prasībām (Pēc MK noteikumiem Nr.421; LVS 77-2; LVS-85)
- Darba laiks: _____

Pasūtītājorganizācija:	SIA "Norma-S"	Satiksmes organizācijas shēma		
Izstrādāja:	SIA "DLKD"	Būvobjekta nosaukums:	Ūdenssaimniecības attīstība Tukuma pilsētā	
Izpildītājs:	<i>A. Rutkovska</i>	Paraksts:	Darba izpildes vieta:	Zvārtes iela Nr. 1