



GRIEZUMS 1-1

M 1:100

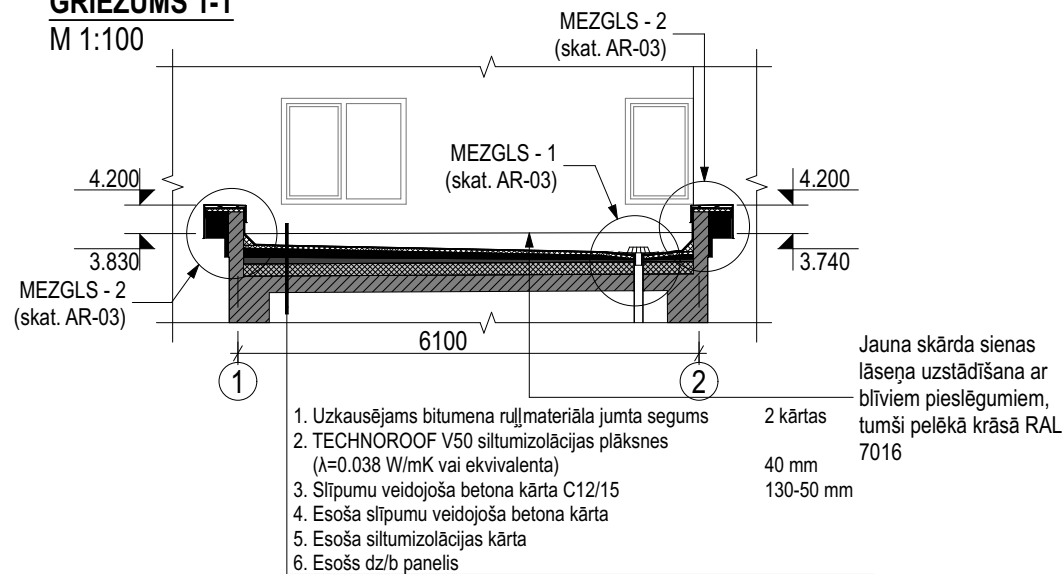


MARGA M1

M 1:20

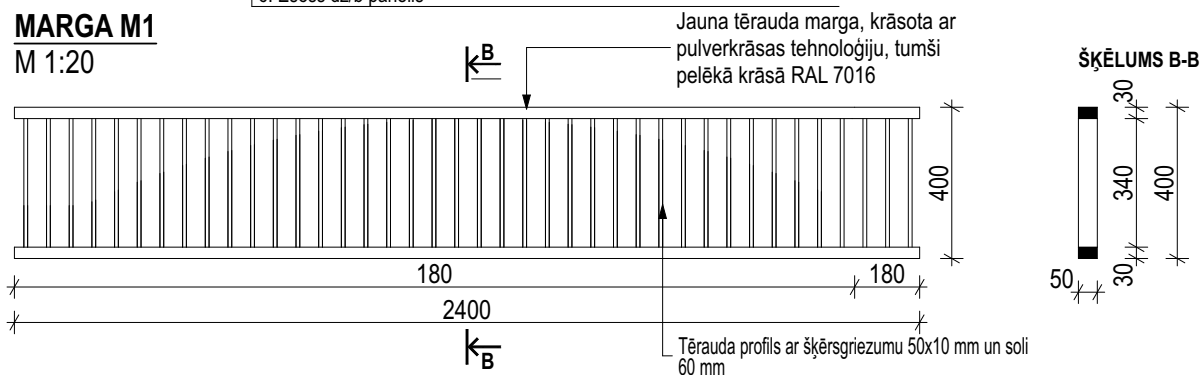


MARGA M2

M 1:20

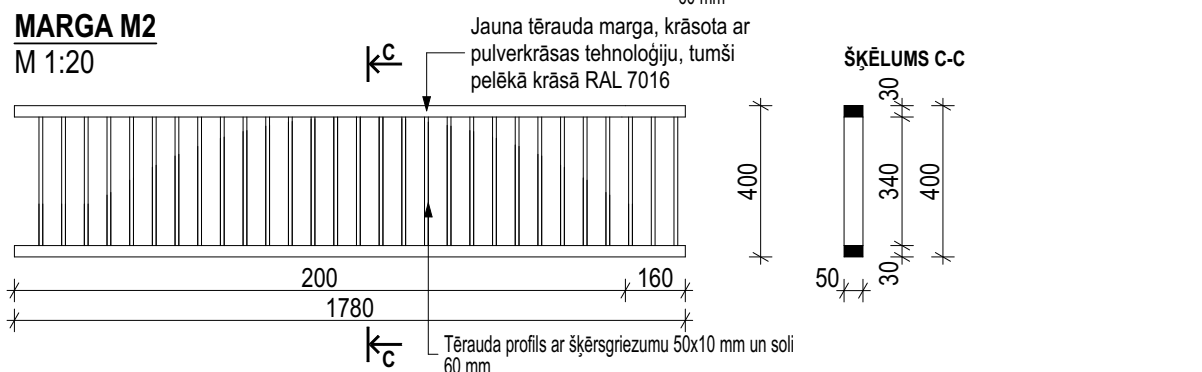

MARGA M3

M 1:20

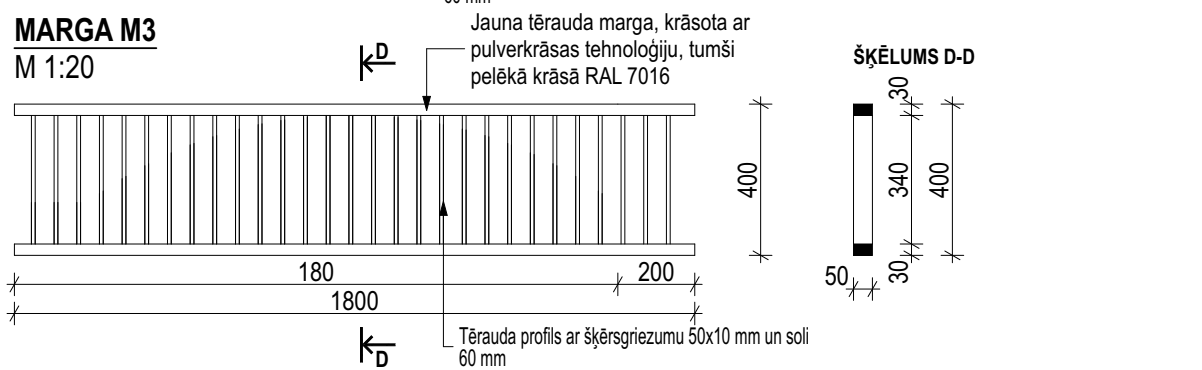


PIEZĪMES:

- Izmēri doti milimetros, augstuma atzīmes metros, visus izmērus precizēt dabā uz vietas;
- Par nosacīto augstuma atzīmi 0.000 pieņemta galvenās ieejas nojumes bruģakmens seguma konstrukcijas virsmas augstuma atzīme;
- Būvprojekta AR daļas rasējumus skatīt kopā ar pārējām būvprojekta sadaļām;
- Norādes uz būvmateriāliem, izstrādājumiem un iekārtām šajā projektā minētas, kā šo būvmateriālu, izstrādājumu un iekārtu kvalitātes, vizuālo un tehnisko īpašību un apkalpošanas komforta līmeņa rādītājs. Būvdarbu gaitā iespējama ekvivalentu būvmateriālu lietošana, izstrādājumu un iekārtu uzstādīšana, ja tie nekādā ziņā nemaina risinājuma kopējo kvalitāti, kā arī saskaņoti ar projekta autoriem un Pasūtītāju;
- Būvdarbu gaitā atklājot dabā nesaistītu ar projekta risinājumiem, nekavējoties jāinformē būvuzraugs, autoruzraugs un Pasūtītājs, un jāpārtrauc darbi;
- Tālākas projekta detalizācijas rasējumi, ko izstrādā būvuzņēmējs, saskaņojami ar projekta autoru un Pasūtītāju, pirms attiecīgo darbu veikšanas;
- Ēkas fasādes atjaunošanas ietvaros tiek pilnā apmērā demontēts lēzenā jumta iesegums;
- Veikt jaunu lēzenā jumta iekšējās ūdens novades sistēmas uzstādīšanu;
- Veikt jaunu nerūsējoša tērauda margu uzstādīšanu.
- Veikt ieejas nojumes esošā dekoratīvā apmetuma atjaunošanu, plaisu likvidēšanu un pārkrāsošanu;
- Veikt ieejas nojumes esošā griestu apmetuma atjaunošanu, plaisu likvidēšanu un pārkrāsošanu;
- Plānu un fasādes skatīt lapā AR-02;
- Esošo konstrukciju, tā daļas un materiālus precizēt būvniecības gaitā. Informēt un saskaņot tālākos risinājumus ar būvprojekta autoru un Pasūtītāju.


MEZGLS - 1

M 1:10

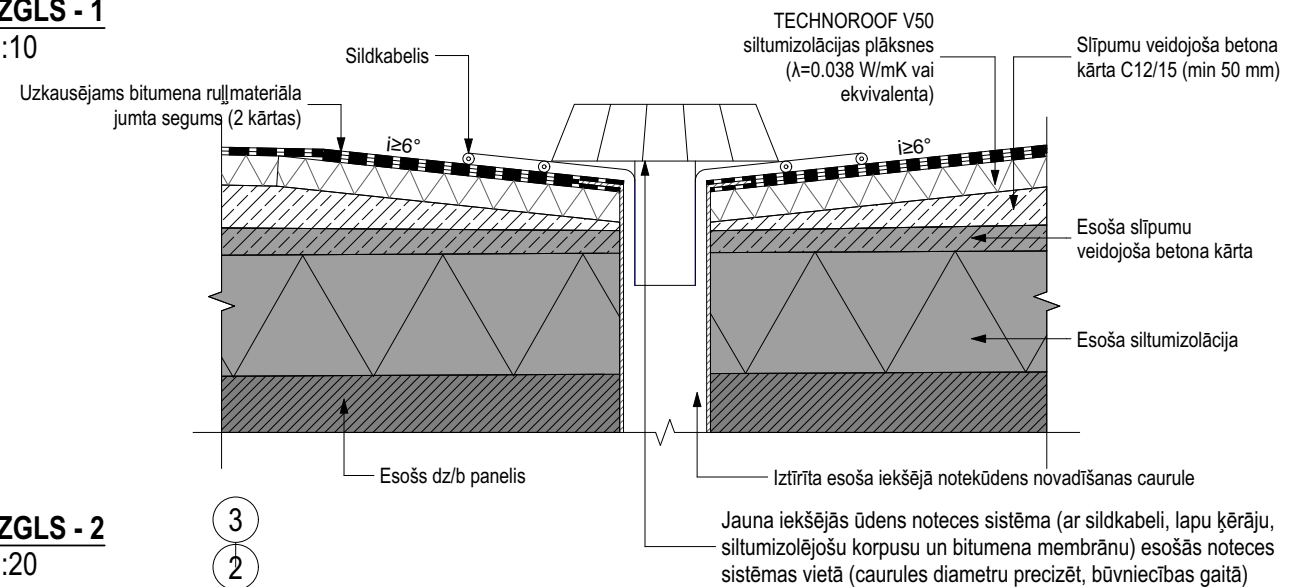


MEZGLS - 2

M 1:20

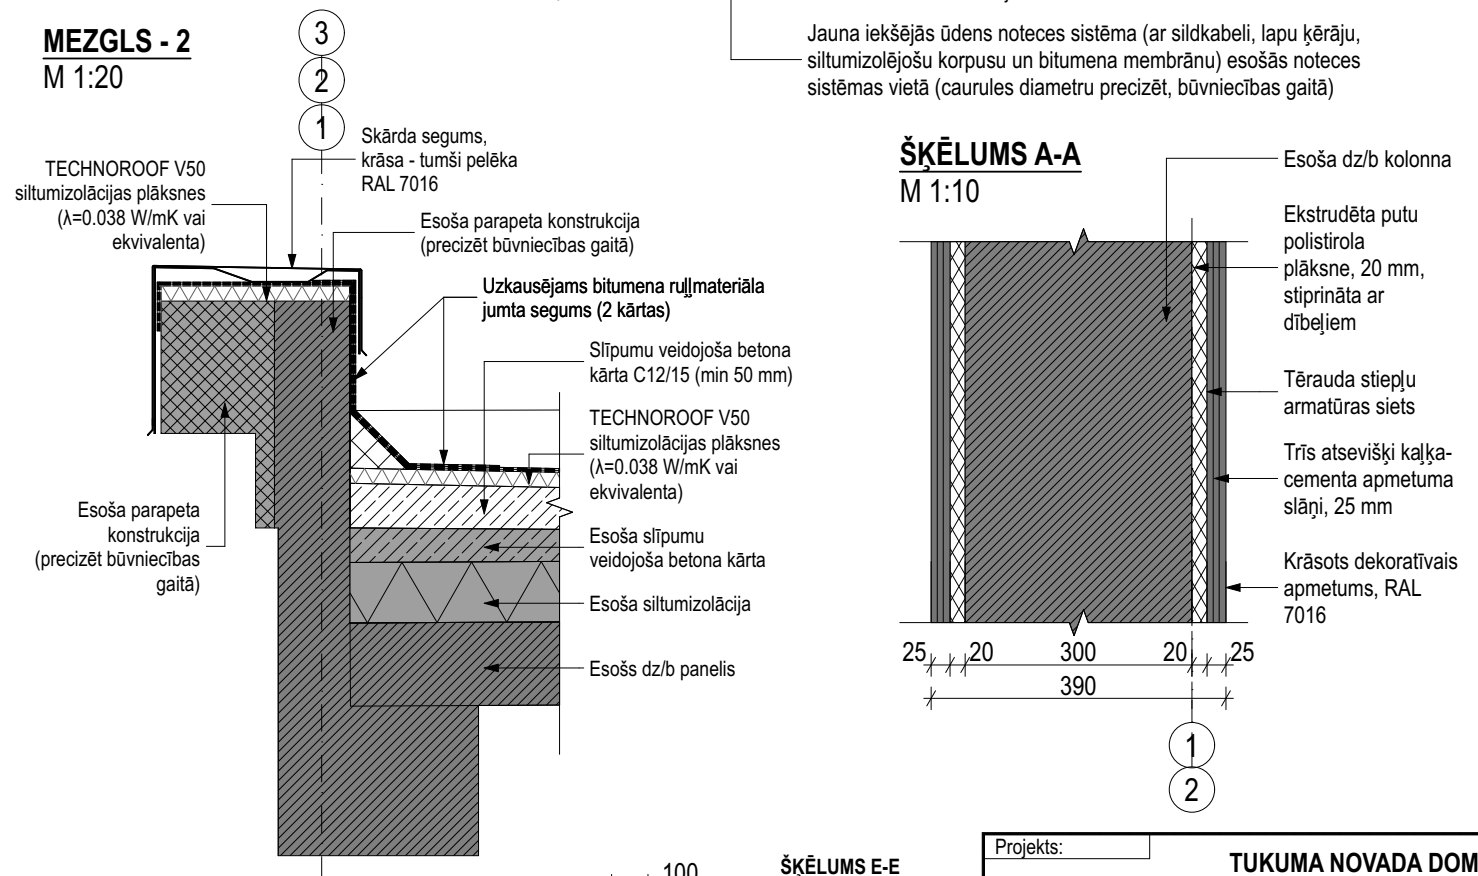


ŠĶĒLUMS A-A


M 1:10

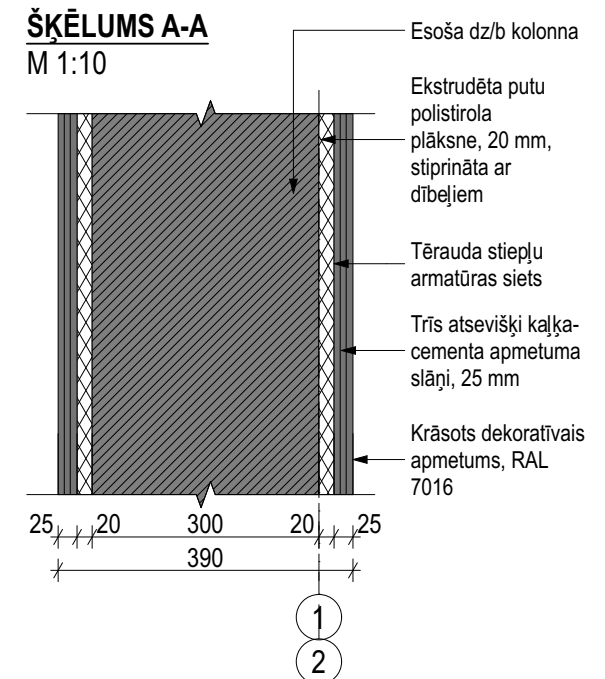

MARGA M4

M 1:20

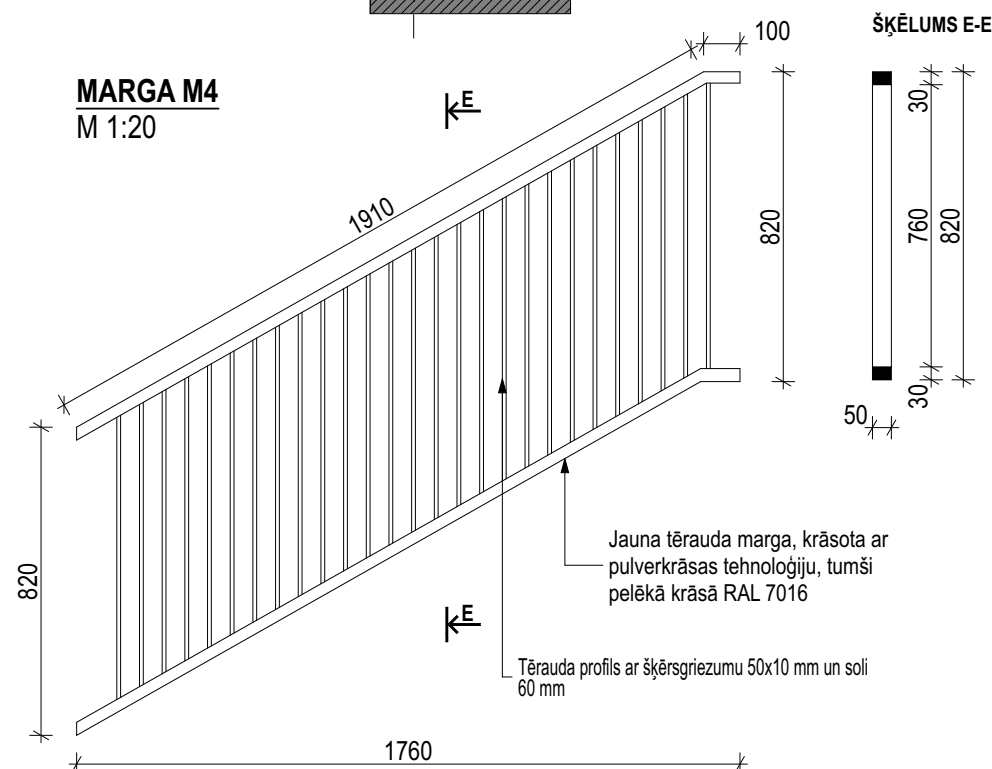

Projekts:	TUKUMA NOVADA DOME ADMINISTRATĪVĀS ĒKAS GALVENĀS IEEJAS NOJUMES ATJAUNOŠANA Talsu ielā 4, Tukumā		
Stadija:	VIENKĀRŠOTA FASĀDES ATJAUNOŠANA		
Pasūtītājs:	TUKUMA NOVADA DOME Talsu ielā 4, Tukums, LV-3101 Reģ. Nr.: 90000050975		
Būvprojekta atbild. projektētājs:	 SIA "DELPRO" Smārdes ielā 3, Tukums, LV-3101, e-pasts: delpro@delpro.lv, Tālrunis: +371 63182275		
Rasējums:	MARGAS M1, M2, M3, M4. GRIEZUMS 1-1. MEZGLS - 1. MEZGLS - 2. ŠĶĒLUMS A-A		
Projekta Nr:	Daļa:	Lapas Nr:	Mērogs:
PA05D-2018	AR	AR - 04	M 1:100 M 1:10 M 1:20
AR daļas vad.:	V. BĻODONE		
Izstrādāja:	K. BAUTRA		
Faila Nr:	Datums:		05.03.2018.