



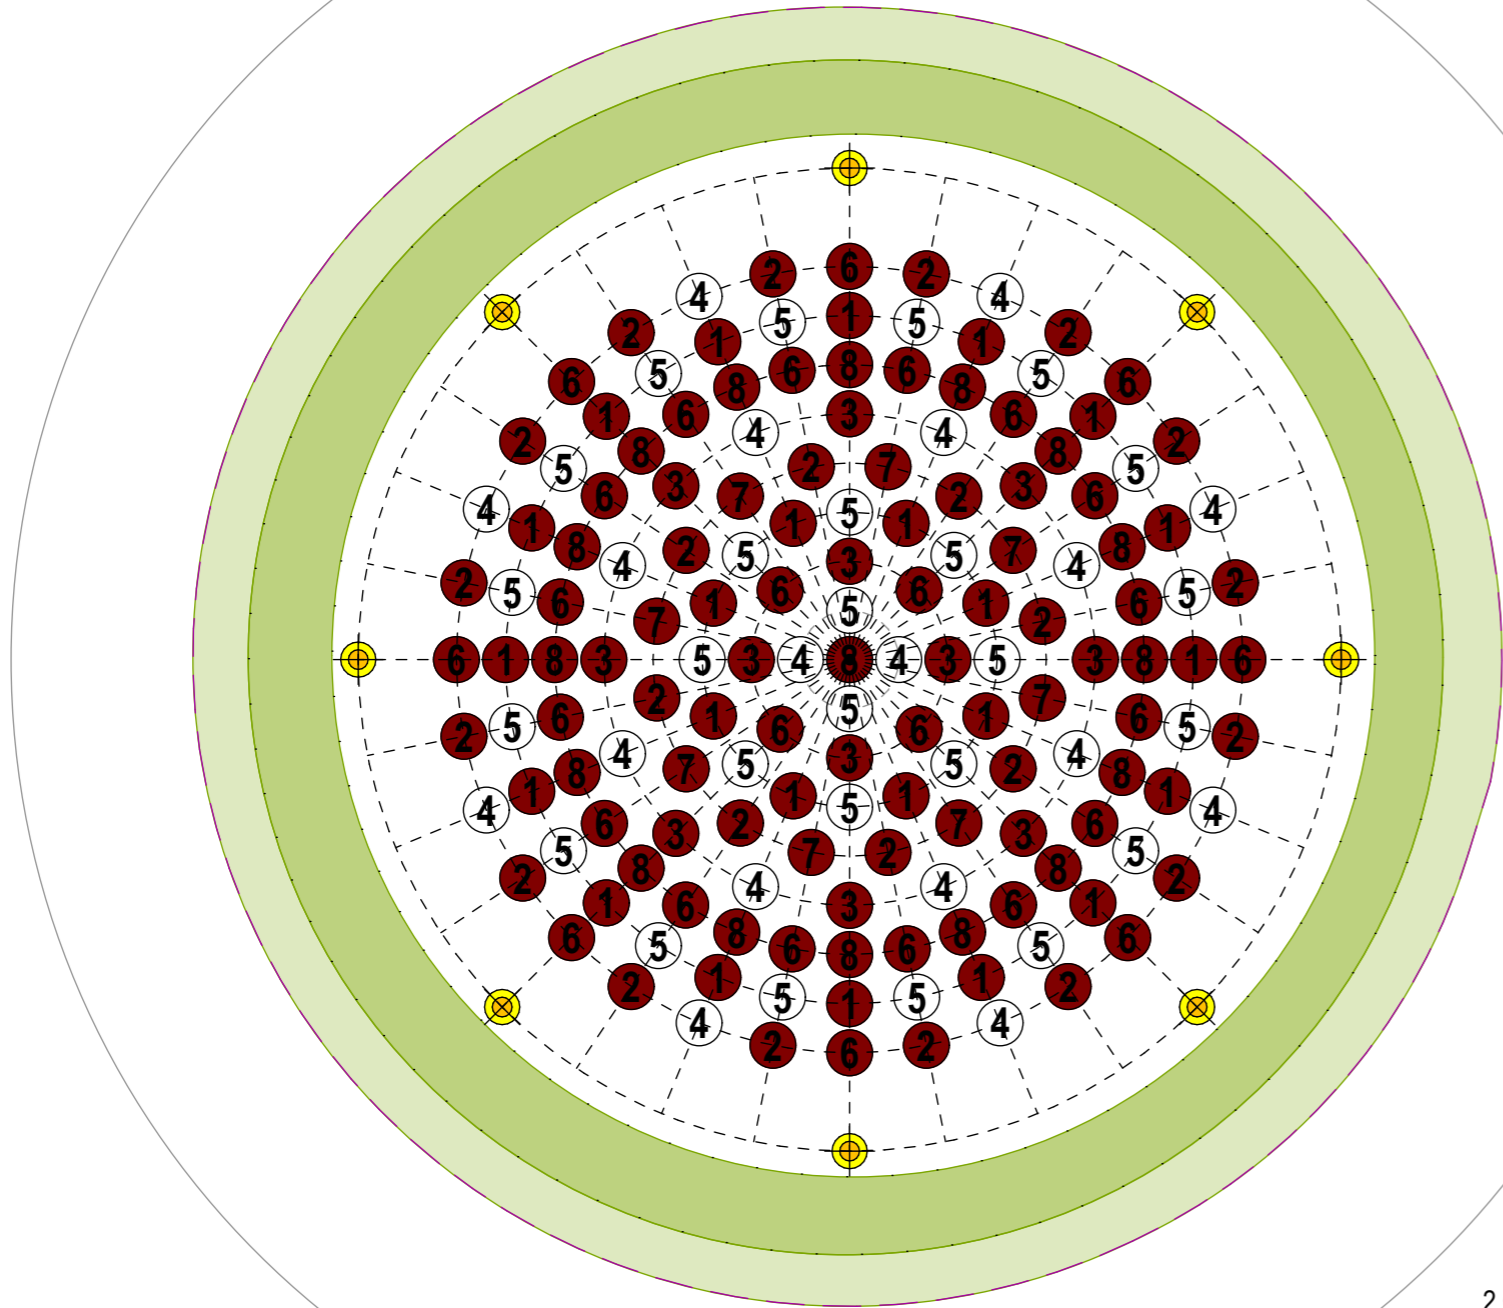


KAROGU IZVIETOJUMA SHĒMA PĒC TO AUGSTUMIEM UN KRĀSAS
M 1:100

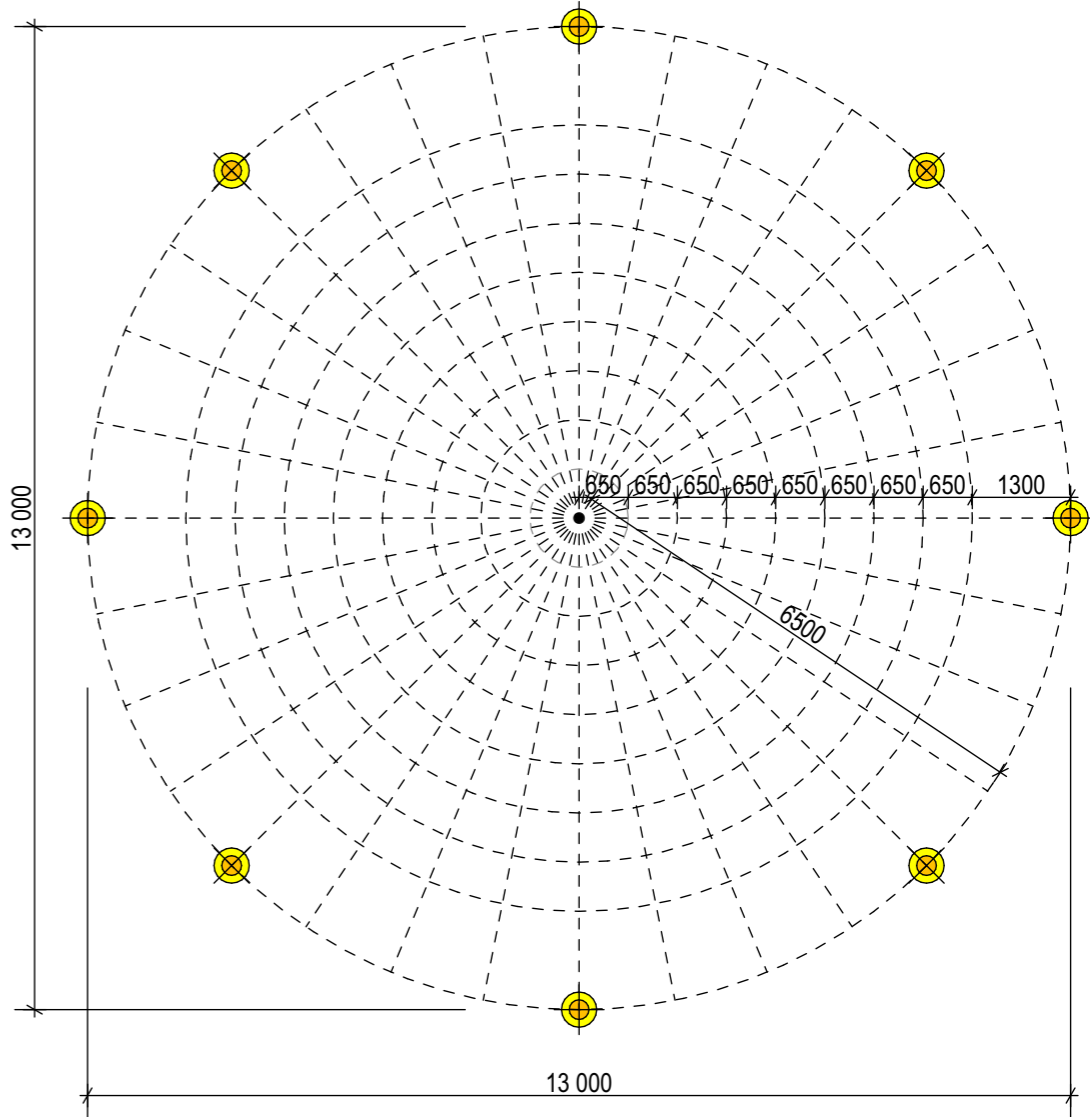

IZVIETOJUMA REŽĢIS
M 1:100



KAROGU AUGSTUMI UN KRĀSA
M 1:100

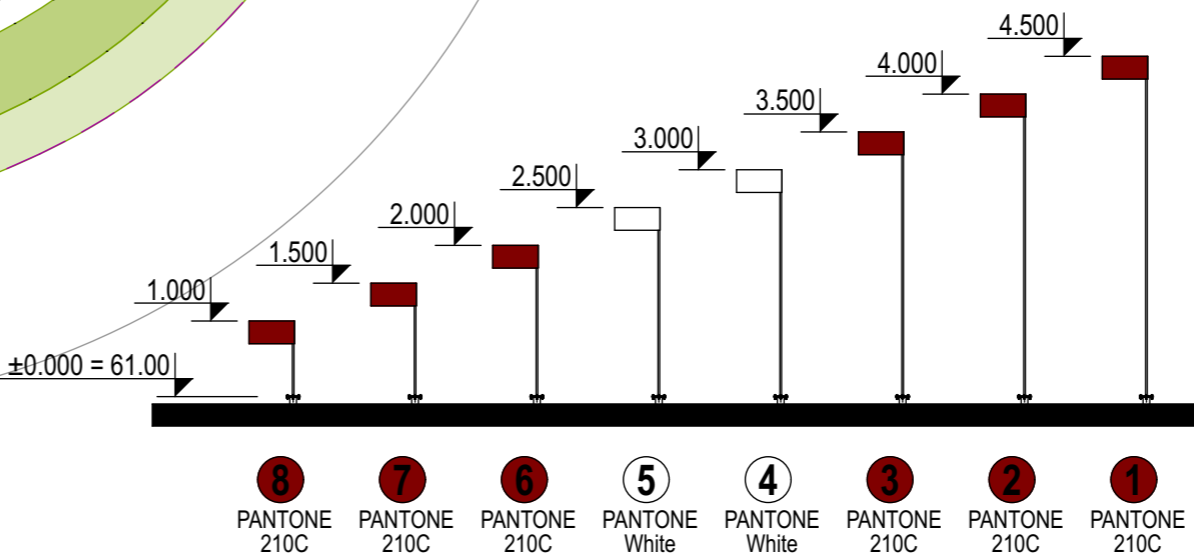

APZĪMĒJUMI

Apz.	Nosaukums
	PROJEKTĒJAMS OĻUŠĶEMBU SEGUMS UZ ĢEOTEKSTILA UN BLIETĒTAS ESOŠAS GRUNTS
	ESOŠS ZĀLIENS
	ESOŠI DEKORATĪVIE APSTĀDĪJUMI
4 3	KAROGU MARKĒJUMS UN KRĀSA
	LABIEKĀRTOJUMA APGAISMOJUMS IRIS 67-3
	KAROGU IZVIETOŠANAS TRAJEKTORIJA, SOLIS 650 MM

PIEZĪMES:

- Izmēri doti milimetros, augstuma atzīmes metros, visus izmērus precizēt dabā uz vietas;
- Par nosacīto augstuma atzīmi 0.000 pieņemta skrūvpāļa plaukta augšas augstuma atzīme;
- Celtniecības ģenerāluzņēmējs pilnā mērā atbildīgs par celtniecības procesu un ar to saistītajām izmaksām, termiņiem, kvalitāti un drošību, kā arī pielietojamo, izvēlēto celtniecības darbu tehnoloģiju konkrētā būvprojekta realizācijā;
- Norādes uz būvmateriāliem, izstrādājumiem un iekārtām šajā projektā minētas, kā šo būvmateriālu, izstrādājumu un iekārtu kvalitātes, vizuālo un tehnisko īpašību un apkalpošanas komforta līmeņa rādītājs. Būvdarbu gaitā iespējama ekvivalentu būvmateriālu lietošana, izstrādājumu un iekārtu uzstādīšana, ja tie nekādā ziņā nemaina risinājuma kopējo kvalitāti, kā arī saskaņoti ar projekta autoriem un Pasūtītāju;
- Būvdarbu gaitā atklājot dabā nesaistes ar projekta risinājumiem, nekavējoties jāinformē būvuzraugs, autoruzraugs un Pasūtītājs, un jāpārtrauc darbi;
- Visas atkāpes no būvprojekta risinājumiem, kā arī celtniecības gaitā nepieciešamās mezglu un risinājumu papildus detalizācijas, savlaicīgi, pirms darbu uzsākšanas vai pasūtījuma izdarīšanas, saskaņojamas ar projektētāju. Autors saglabā Būvniecības likumā paredzētās tiesības pieprasīt objekta realizāciju pēc būvprojekta, kā arī iespēju apstādināt būvdarbus likumā paredzētajā kārtībā;
- Būvprojektā neapskatītos jautājumus risināt saskaņā ar spēkā esošajiem būvnormatīviem un prasībām.

Projekts:	VIDES ELEMENTU IERĪKOŠANA Pasta, Raudas un Stādiona ielu apļveida krustojumā Tukumā, Tukuma novadā		
Stadija:	PASKAIDROJUMA RAKSTA I DAĻA		
Pasūtītājs:	TUKUMA NOVADA DOME Talsu iela 4, Tukums, LV-3101 Reģ. Nr.: 90000050975		
Būvprojekta atbild. projektētājs:	 SIA "DELPRO" Smārdes iela 3, Tukums, LV-3101, e-pasts: delpro@delpro.lv, Tālrunis: +371 63182275		
Rasējums:	Karogu izvietojuma shēma pēc to augstumiem un krāsām		
Projekta Nr.:	Dala:	Lapas Nr.:	Mērogs:
PA04D-2018	AR	GP - 02	M 1:100
GP sadaļas vad.:	R. BRETŠNEIDERS		
Izstrādāja:	K. BAUTRA		
Faila Nr.:	Datums:		20.02.2018.