


Lietus kanalizācijas izlaides shēma

Grāvja nogāzes pārklāt ar džutas audumu nogāžu stiprināšanai  
Izlīdzināt augu zemi un apsēt ar zāliena sākle

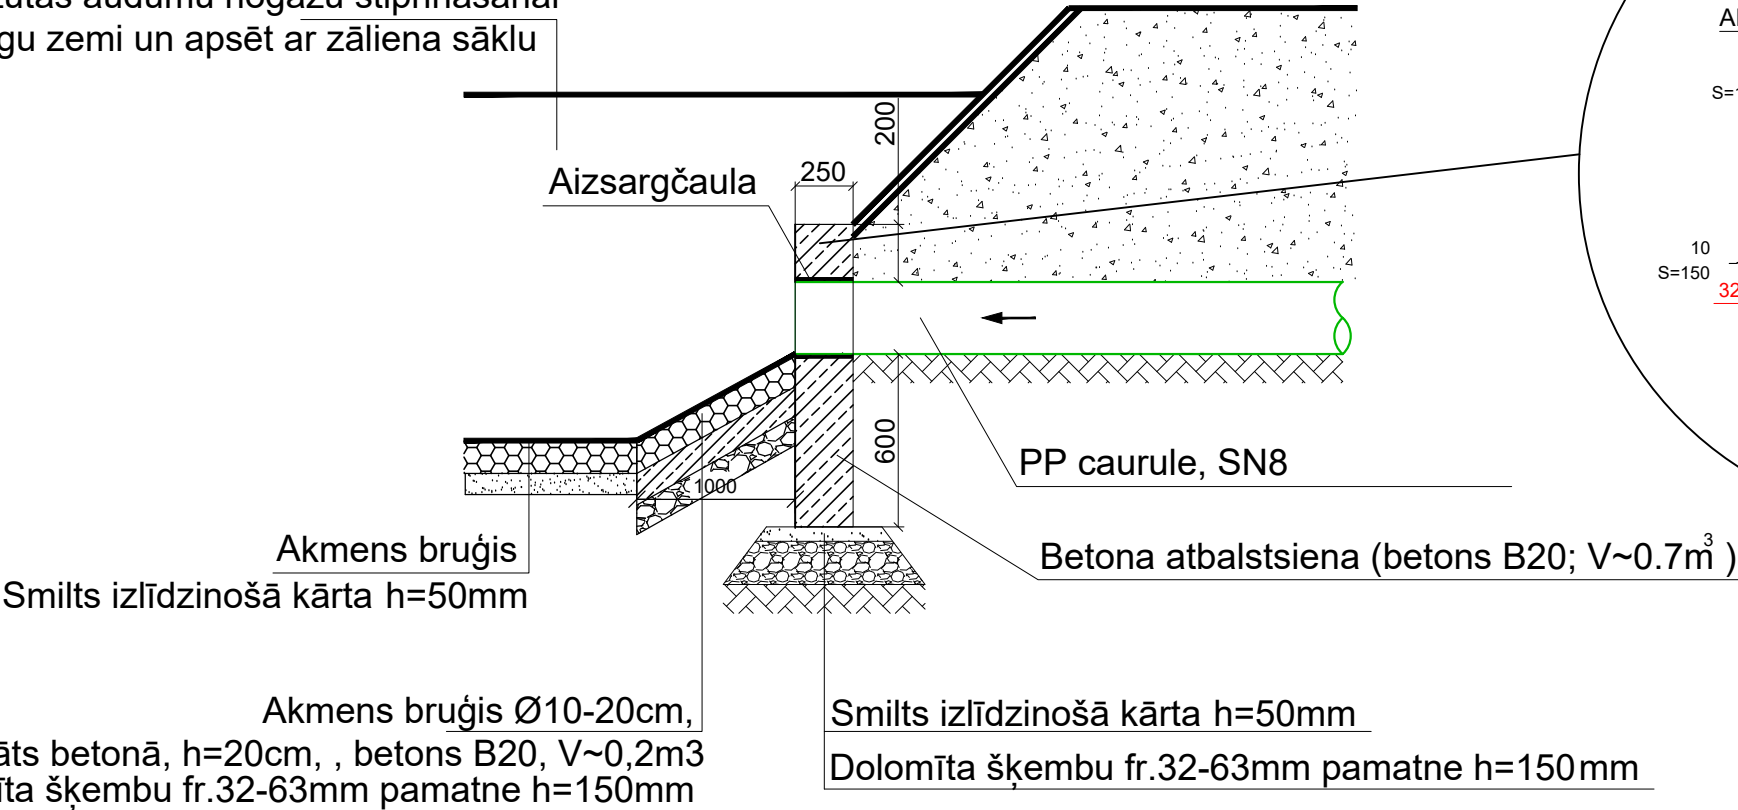

Projektētājs:			Pasūtītājs:		
			<b>Tukuma novada Dome</b> Reģ.Nr. 90000050975 Tukuma nov., Tukums, Talsu iela 4, LV-3101		
SIA "PROGRESSIVE SYSTEMS" Reģ.Nr. 40103340358, Tukuma nov., Tukums, Dārzniecības iela 20-6, LV-3101			Objekts: Lietus kanalizācijas tīklu izbūve Rīgas ielā, posmā no Pumpura līdz Saules ielai, un Tiltas ielā Tukumā		
Amats	Uzvārds	Paraksts	Datums	Lapas nosaukums:	Līguma Nr. Arhīva Nr.
				Lietus kanalizācijas izlaides shēma	Mērogs: BM
Būvpr.d.vad.	J.Rozītis		04.2018.		Stadija
Projektēja	J.Rozītis		04.2018.		Lapas
					Ras.Nr.
					BP
					14
					LKT-14