



Urbuma Nr.	Urb.1
Urbuma atveres absol t augstuma atz me, m v.j.l.	60.00
Grunts dens l menis no zemes virsmas, m	2.05

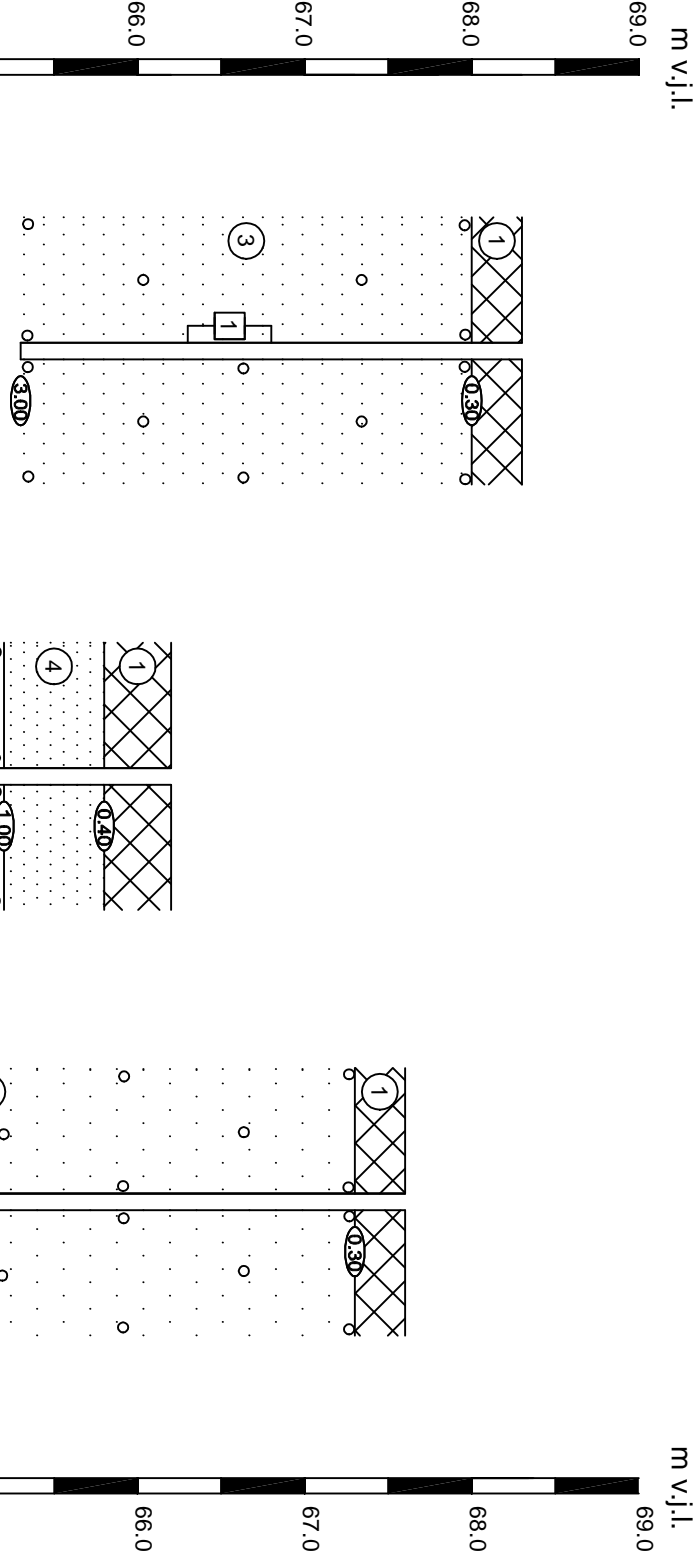

Urbuma Nr.	Urb.2	Urb.3	Urb.4
Urbuma atveres absol t augstuma atz me, m v.j.l.	68.30	66.20	67.60
Grunts dens l menis no zemes virsmas, m	Nav sasniegts	Nav sasniegts	Nav sasniegts

IZPILDĪTĀJS: 		PASŪTĪTĀJS: SIA "Tukuma dens"	
OBJEKTS:		eotehnisk s izp tes darbi Tukuma pils t , kanaliz cijas t klu rekonstrukcijas darbiem	
Serifitc ts eotehni ls	M.B. dneiks	09.05.2016.	Lapas nosaukums:
		eotehniskie griezum i	
		M rogs: hor.:b/m; vert.:1:50	
		Lapu skaits	
		Lapas Nr.	
		3	
		1	