
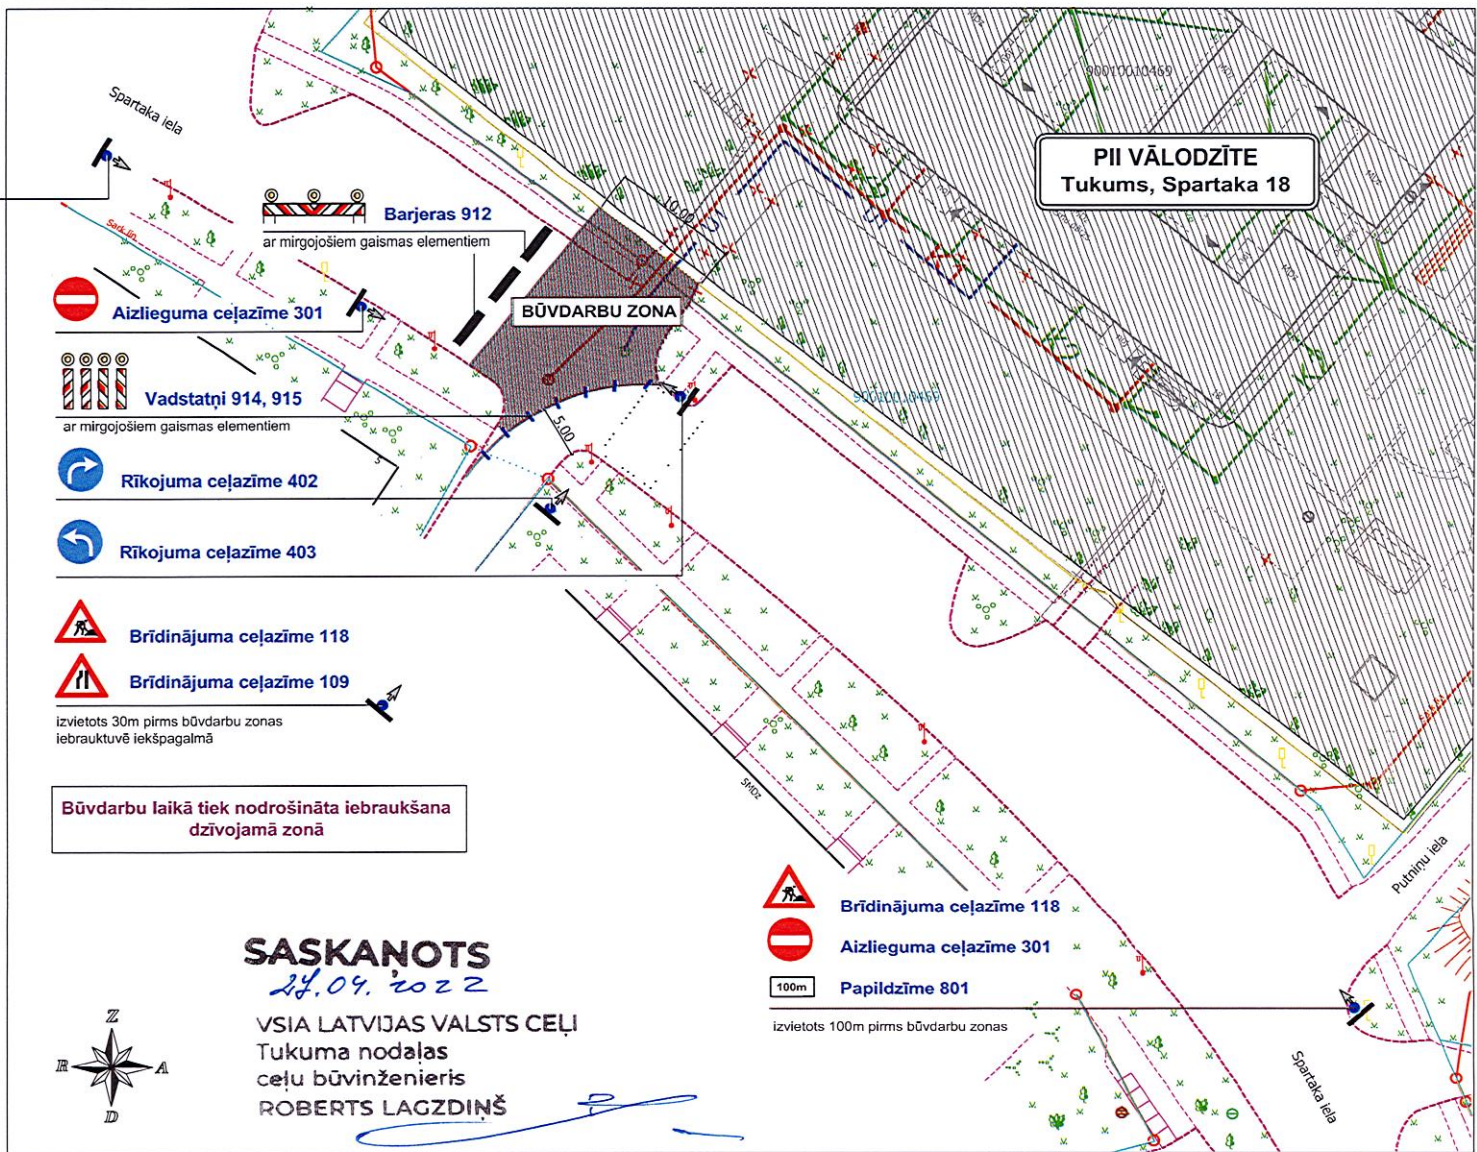


-  Brīdinājuma ceļzīme 118
-  Aizlieguma ceļzīme 301
-  Papildzīme 801

izvietots 50m pirms būvdarbu zonas

Izmantojamās ceļzīmes un satiksmes ierobežojošie palīgīdzekļi:

		Skaitis
	Brīdinājuma ceļzīme 118	3
	Brīdinājuma ceļzīme 109	1
	Aizlieguma ceļzīme 301	3
	Rīkojuma ceļzīme 402	1
	Rīkojuma ceļzīme 403	1
	Papildzīme 816	1
	Papildzīme 816	1
	Vertikālie vadstatņi 914, 915 Ar uzstādītiem mirgojošiem gaismas elementiem	7
	Barjera 912 Ar uzstādītiem mirgojošiem gaismas elementiem	3
	Brīdinājuma lenta Pēc nepieciešamības, norobežojot atklātās tranšejas	-



Satiksmes organizācijas shēmu izstrādāja
SIA Marels Būve
būvīnženiere Dagnija Griezne
tālr.26415485

Piezīme: Rafācijas apli un krustojumā ar handas ielu uzstādīt o/z nr. 301 un 801.

**ŪKT trases pieslēguma izbūve
Tukumā, Spartaka ielā 18**

**Darbu veikšanas laiks:
05.05.2022 - 07.05.2022**

Marels Būve

- PIEZĪMES:**
1. Ceļa zīmes tiek izvietotas saskaņā ar MK noteikumiem Nr.279 "Ceļu satiksmes noteikumi".
 2. Satiksmes organizācija tiks veikta saskaņā ar MK noteikumiem Nr.421 "Noteikumi par darba vietu aprīkošanu uz ceļa".

Atbildīgais būvdarbu vadītājs Māris Apelis
Darbu vadītājs Gintars Roziņš
tālr.28270333

SIA MARELS BŪVE
reģ.Nr.4010359112
būvk.Nr.10757-R
Kalnciema iela 137A-3
Rīga, LV-1046