


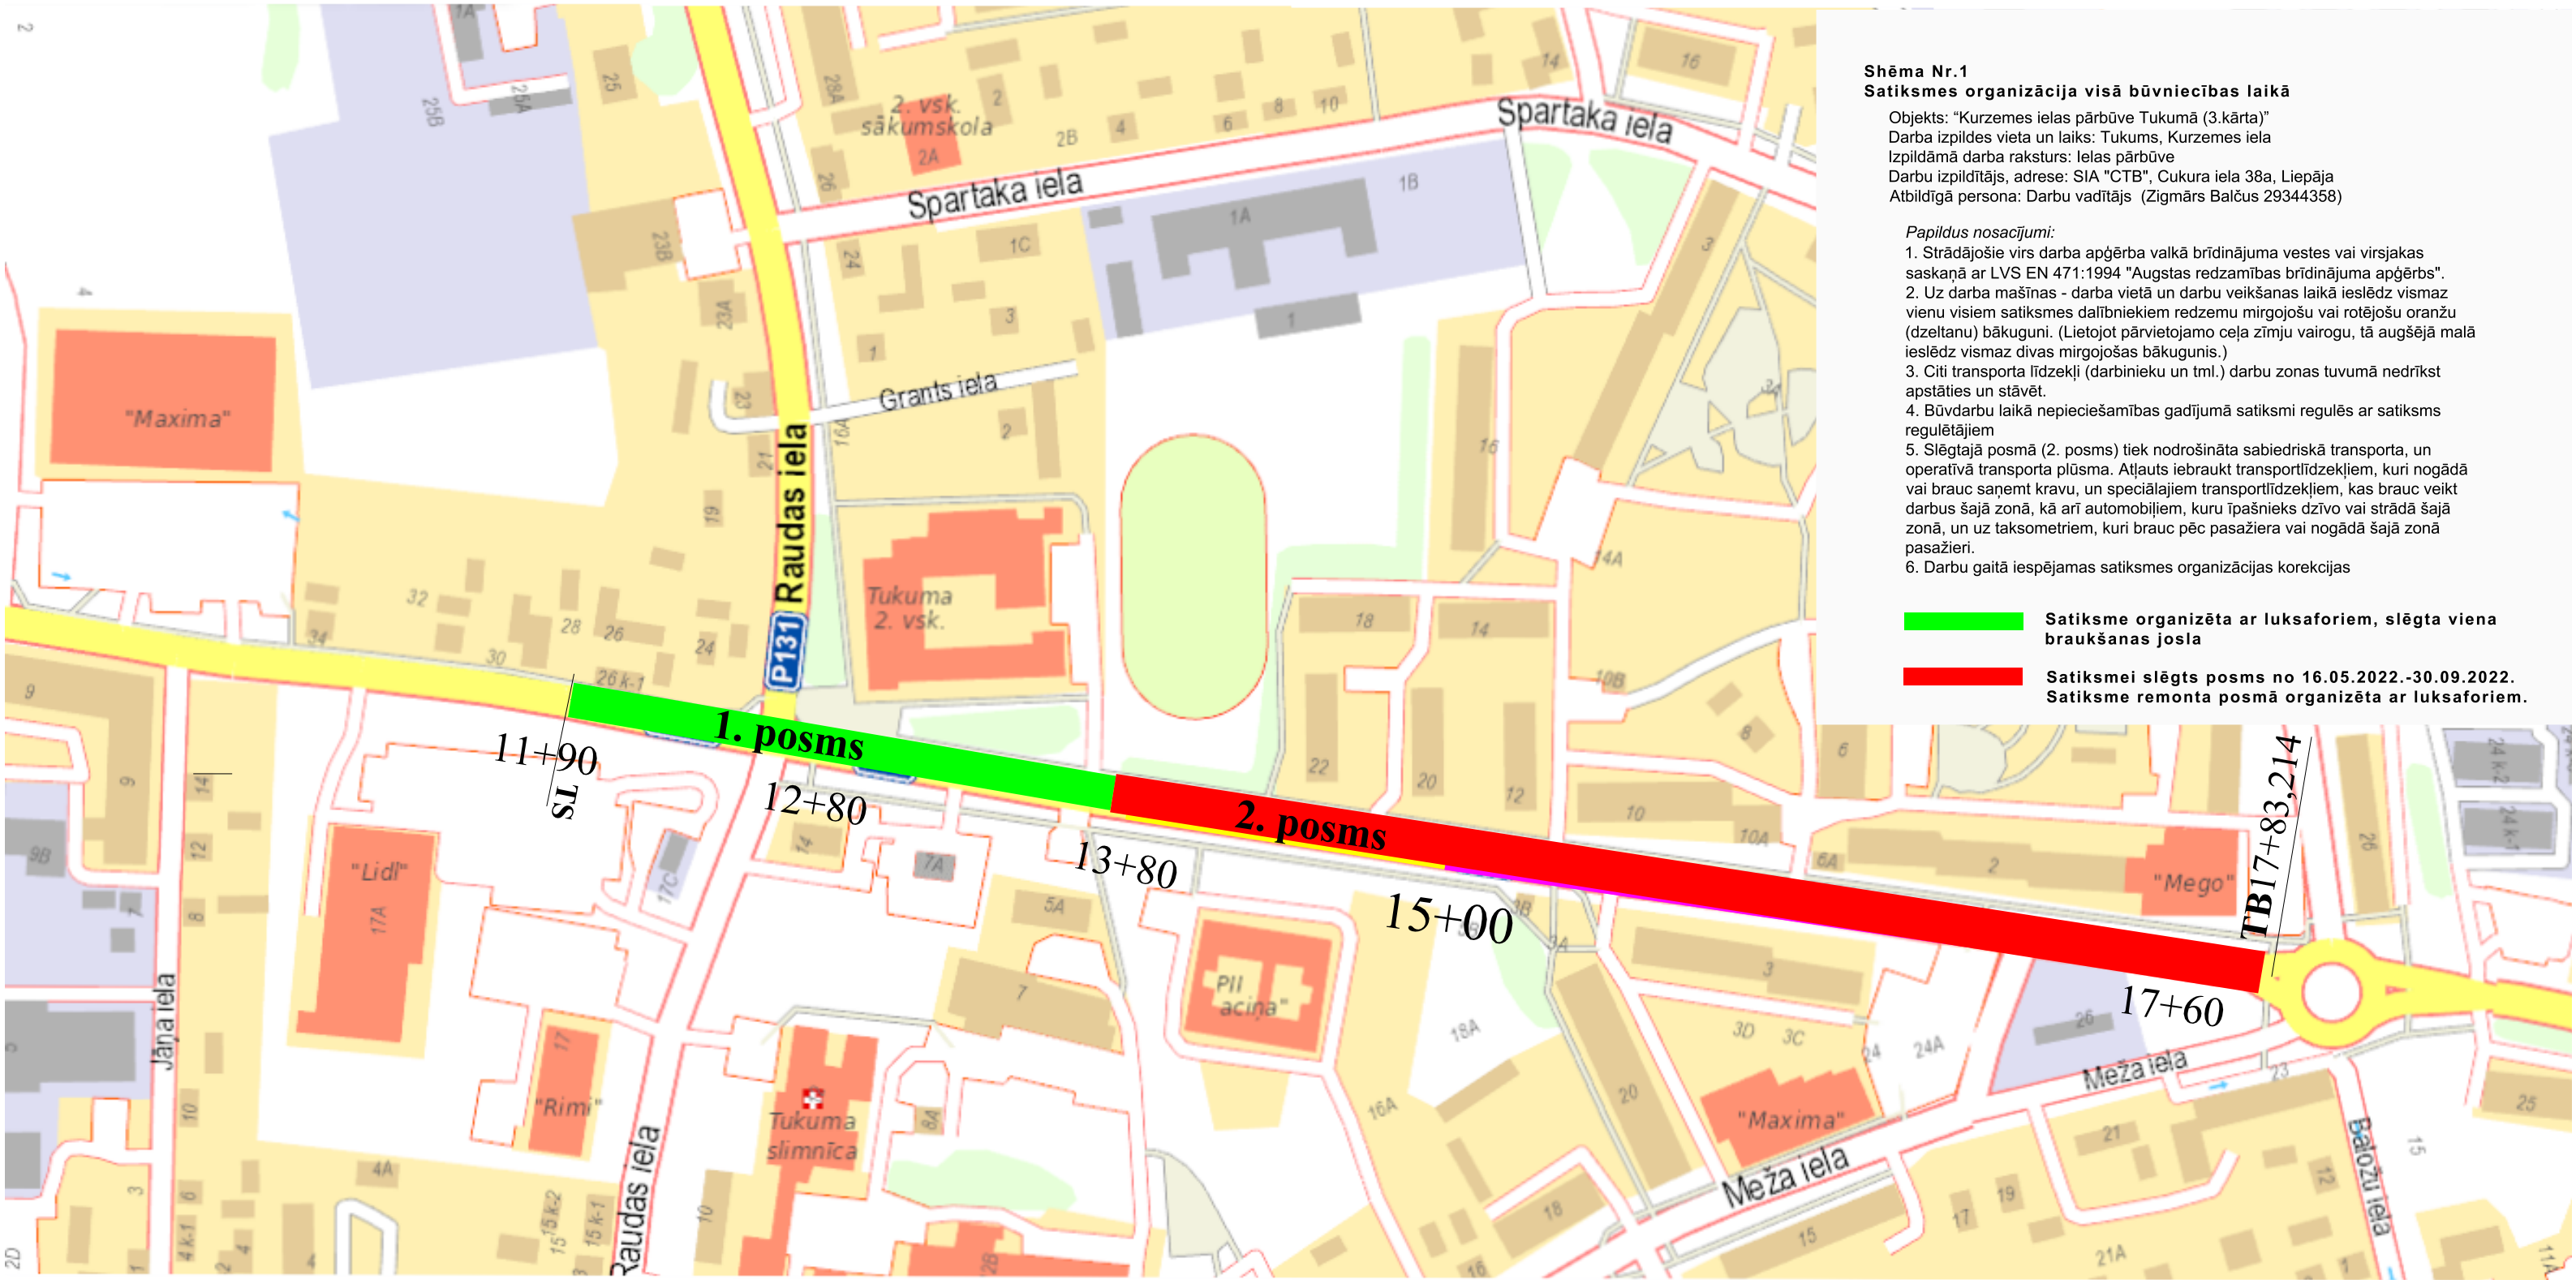

Shēma Nr.1
Satiksmes organizācija visā būvniecības laikā

Objekts: "Kurzemes ielas pārbūve Tukumā (3.kārta)"
Darba izpildes vieta un laiks: Tukums, Kurzemes iela
Izpildāmā darba raksturs: ielas pārbūve
Darbu izpildītājs, adrese: SIA "CTB", Cukura iela 38a, Liepāja
Atbildīgā persona: Darbu vadītājs (Zigmārs Balčus 29344358)

- Papildus nosacījumi:*
- 1. Strādājošie virs darba apgērba valkā brīdinājuma vestes vai virsjakas saskaņā ar LVS EN 471:1994 "Augstas redzamības brīdinājuma apgērbs".
 - 2. Uz darba mašīnas - darba vietā un darbu veikšanas laikā ieslēdz vismaz vienu visiem satiksmes dalībniekiem redzamu mirgojošu vai rotējošu oranžu (dzeltanu) bākguni. (Lietojot pārvietojamo ceļa zīmju vairogu, tā augšējā malā ieslēdz vismaz divas mirgojošas bākgunis.)
 - 3. Citi transporta līdzekļi (darbinieku un tml.) darbu zonas tuvumā nedrīkst apstāties un stāvēt.
 - 4. Būvdarbu laikā nepieciešamības gadījumā satiksmi regulēs ar satiksmes regulētājiem
 - 5. Slēgtajā posmā (2. posms) tiek nodrošināta sabiedriskā transporta, un operatīvā transporta plūsma. Atļauts iebraukt transportlīdzekļiem, kuri nogādā vai brauc saņemt kravu, un speciālajiem transportlīdzekļiem, kas brauc veikt darbus šajā zonā, kā arī automobiļiem, kuru īpašnieks dzīvo vai strādā šajā zonā, un uz taksometriem, kuri brauc pēc pasažiera vai nogādā šajā zonā pasažieri.
 - 6. Darbu gaitā iespējamās satiksmes organizācijas korekcijas

-  **Satiksmes organizācija ar luksaforiem, slēgta viena braukšanas josla**
-  **Satiksmes slēgts posms no 16.05.2022.-30.09.2022. Satiksmes remonta posmā organizācija ar luksaforiem.**