


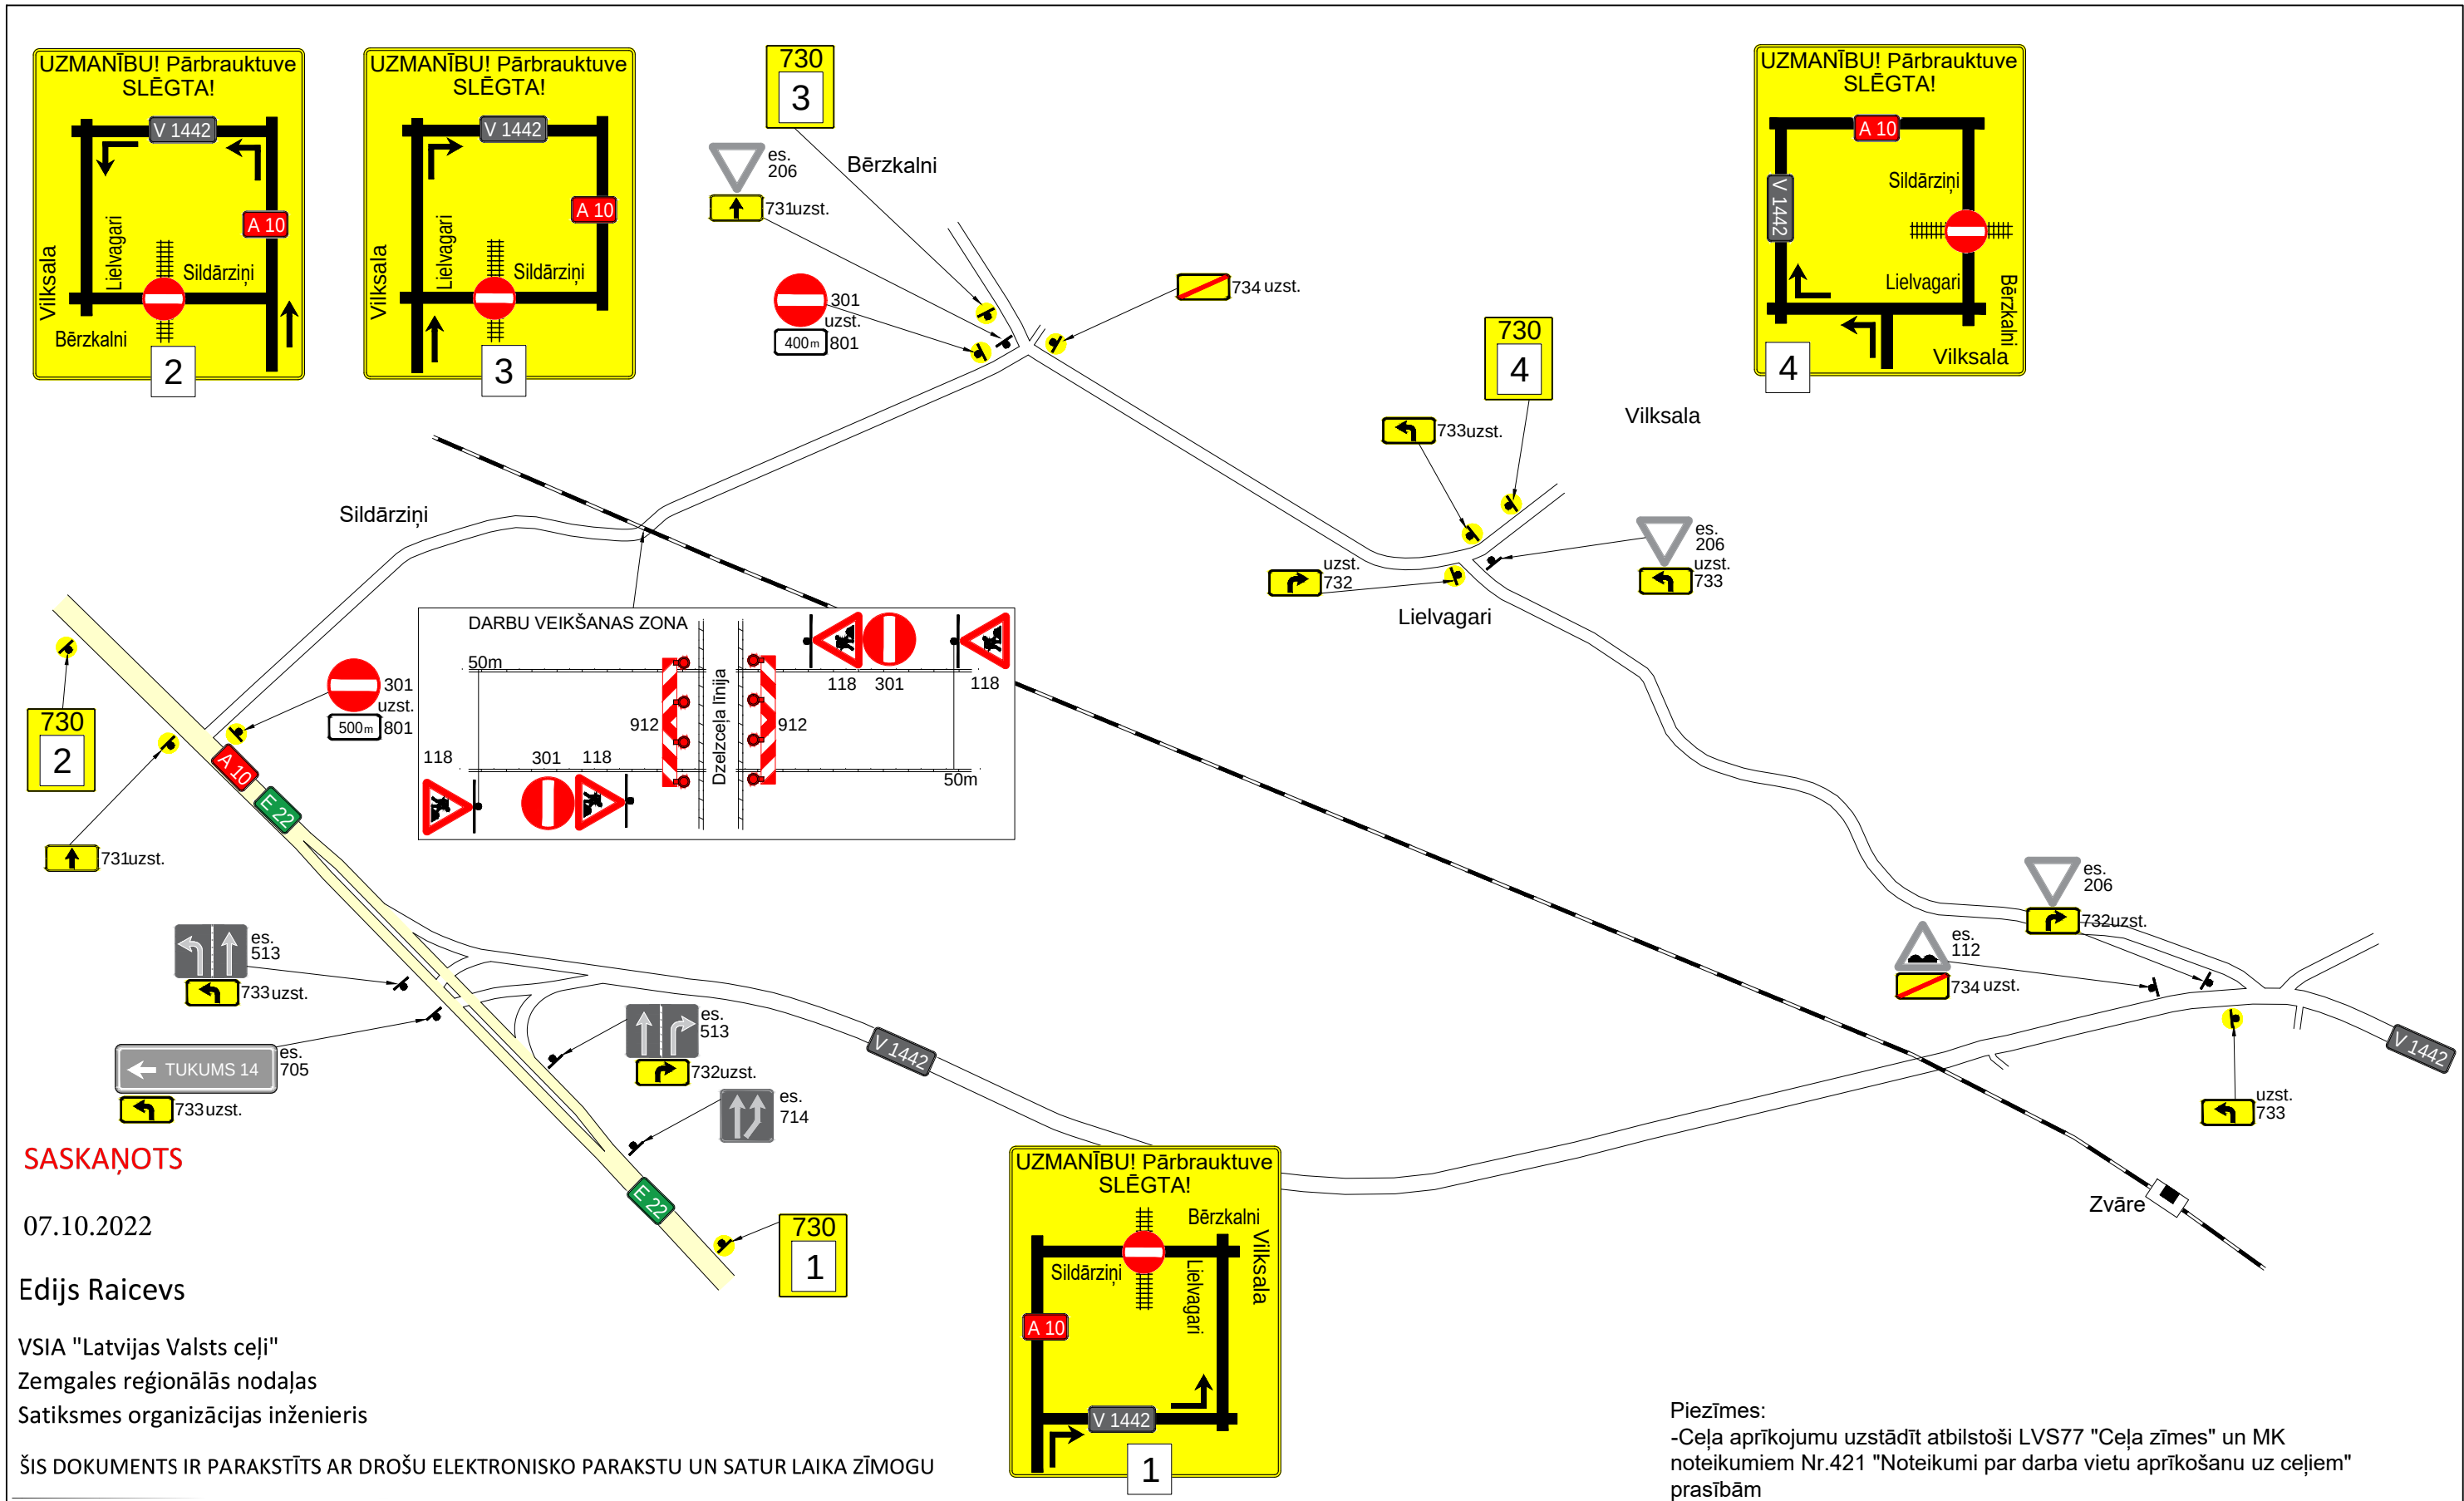

SATIKSMES ORGANIZĒŠANAS UN DARBA VIETAS APRĪKOJUMA SHĒMA			
saskaņā ar esošajām normām un prasībām pēc MK noteikumiem Nr.421; LVS77-2; LVS85			
Darbu izpildes vieta:	Dzelz.pārbraukt.Nr.640 Kandava-Zvāre	Izpildāmā darba raksturojums:	Dzelzceļa pārbr. kārtējais remonts
Darbu izpildītājs:	VAS "Latvijas dzelzceļš" Sliežu ceļu pārvalde VRN40003032065 LV-1004, Torņakalna iela 16, Rīga	Atbildīga persona:	Jevgenijs Karčevskis t.20297457 Igors Grigorjevs t.29532814 Jevgenijs Ļubarskis t.29513521
Izpildes termiņš:	no 02.11.2022 plkst. 9-00 līdz 03.11.2022 plkst.18-00	Shēmu sastādīja:	SIA "SĒME CB" VRN40103239875, LV-1073, Cēsaines iela 9, Rīga

Pieņemtie apzīmējumi
esošais balsts
pagaidu balsts
esoša ceļa zīme
pagaidu ceļa zīme

Piezīmes:

- Ceļa aprīkojumu uzstādīt atbilstoši LVS77 "Ceļa zīmes" un MK noteikumiem Nr.421 "Noteikumi par darba vietu aprīkošanu uz ceļiem" prasībām
- Saskaņot novada pašvaldībā
- Savlaicīgi pirms darbu sākšanas informēt sabiedrību par pārbrauktuves slēgšanu (atbilstoši MK noteikumiem Nr.421 p.26)
- Savlaicīgi pirms darbu sākšanas informēt avārijas un speciālos dienestus par pārbrauktuves slēgšanu
- Saskaņot ar sabiedriska transporta pakalpojumus veicējiem, pasažieru pārvadātāju dienestiem
- Nepieciešamības gadījumā, operatīvi nodrošināt avārijas un speciālo dienesta transporta kustību d/v zonā
- Nodrošināt gājēju kustību