


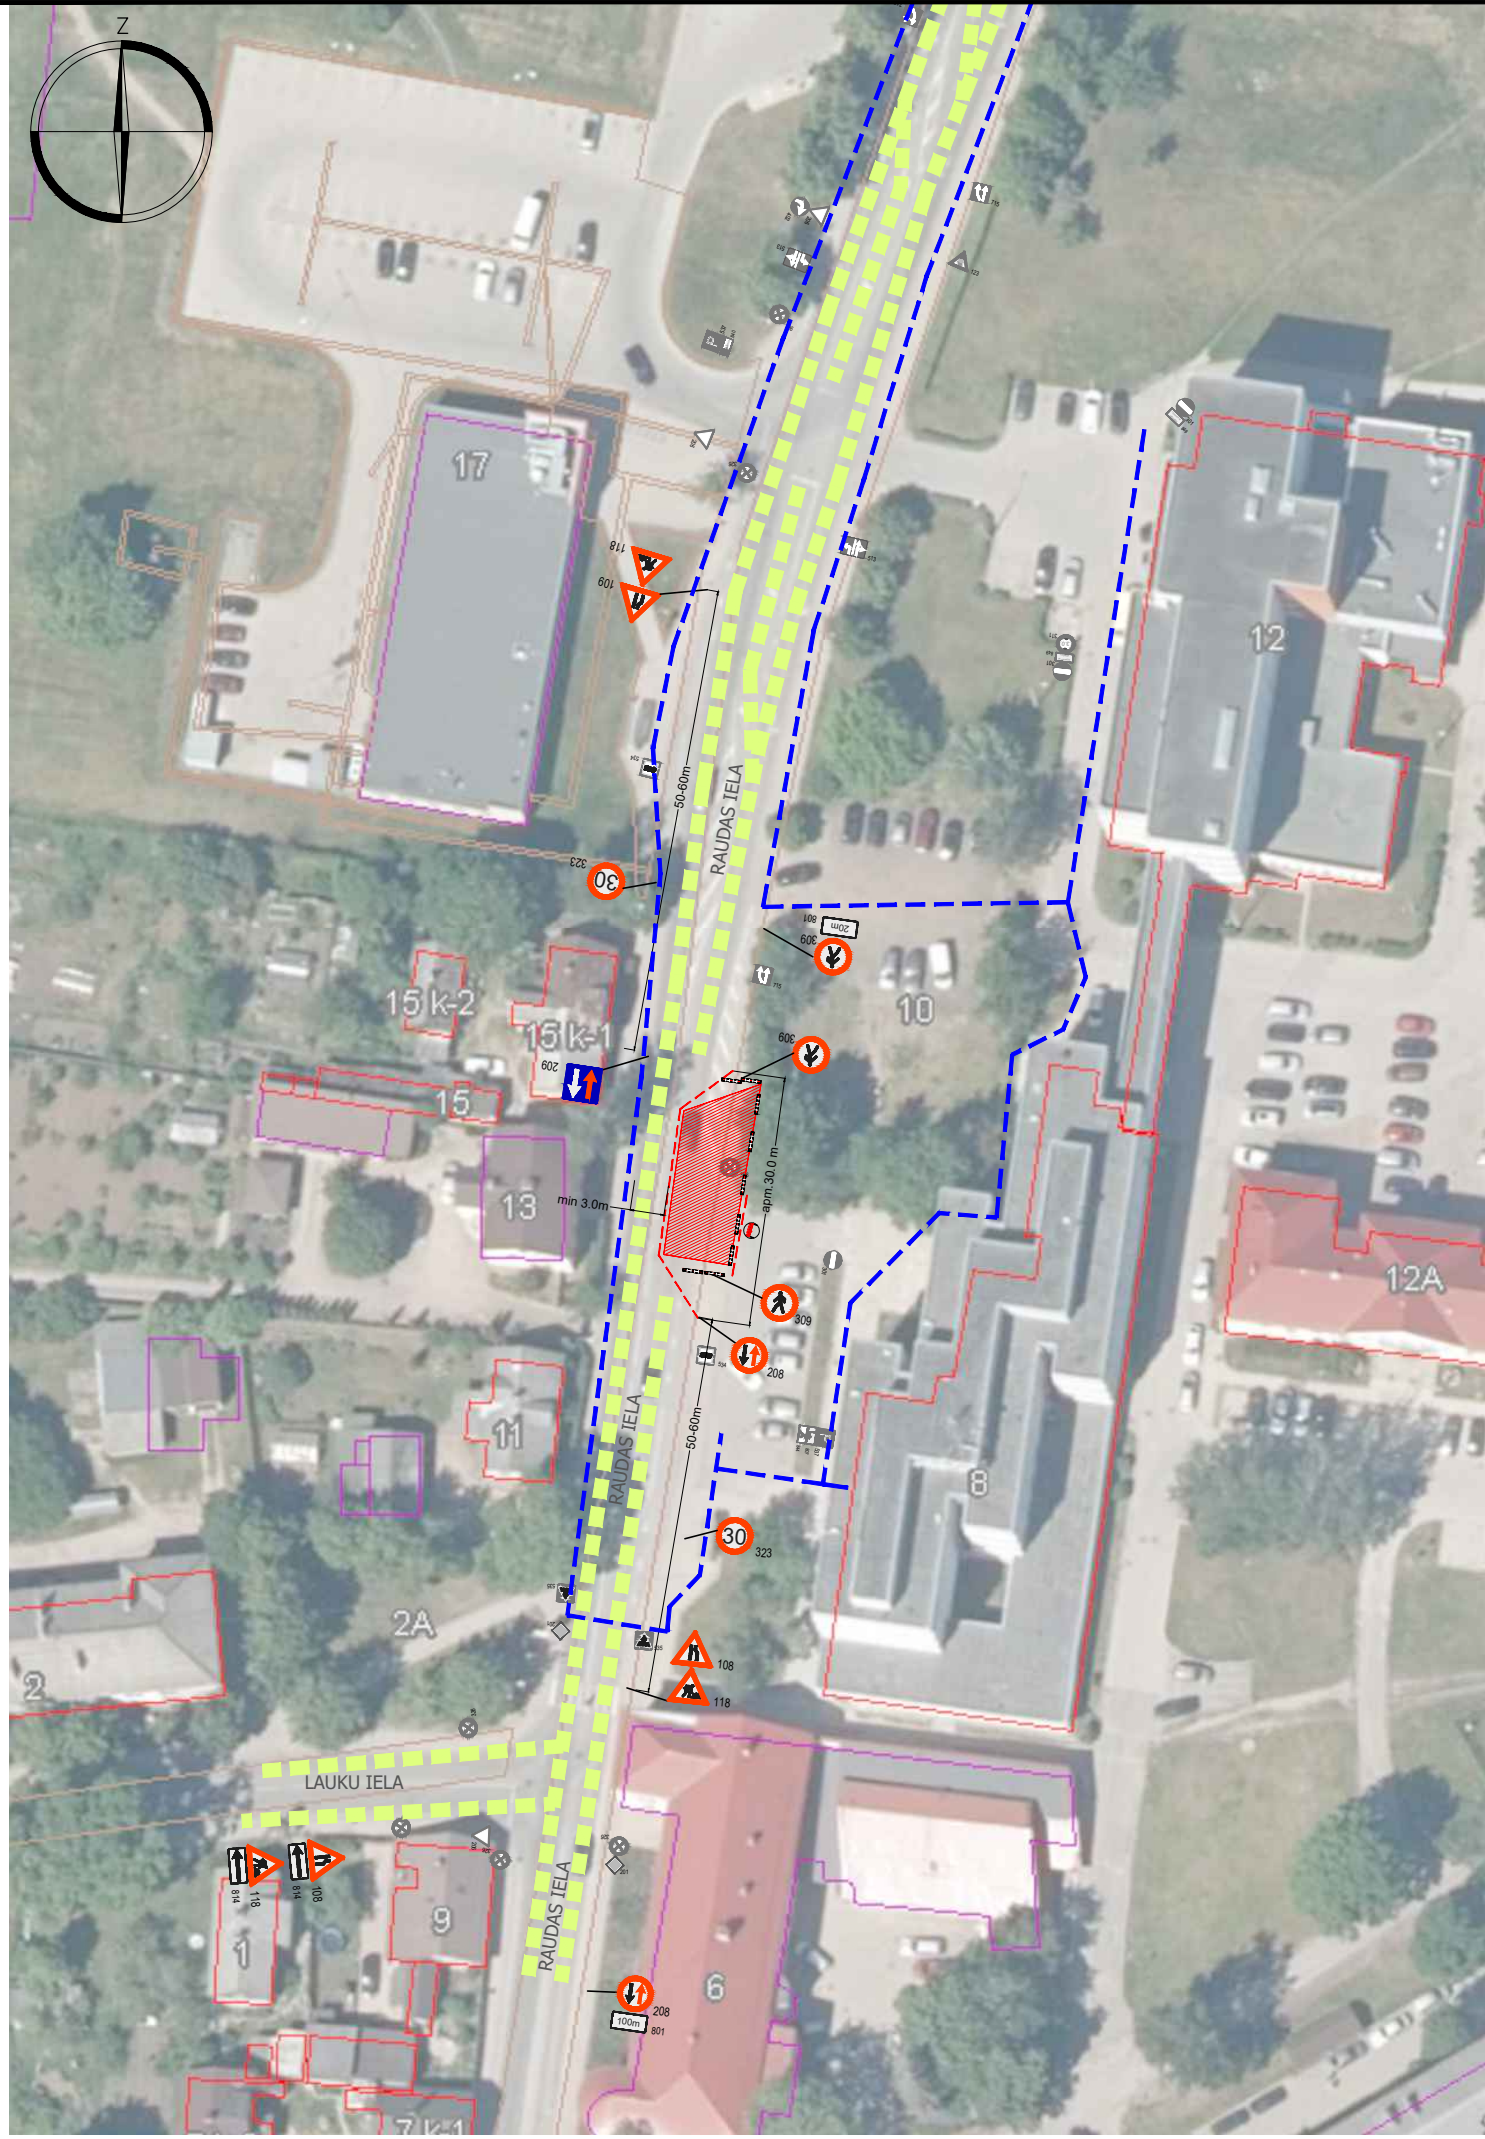

118 pagaidu ceļa zīmes uzstādīšanas vieta un Nr

206 esošās ceļa zīmes uzstādīšanas vieta un Nr

908 esošo ceļa zīmju aizklāšana vai demontāža

ceļa darbu vieta

transporta kustība gar ceļa darbu zonu

gājēju kustība

APZĪMĒJUMI

----- garennorobežojums (vai šķērsnorobežojums)

šķērsnorobežojums: vienpusīgie vadstatņi; maksimāli 2 m attālumā cits no cita, slīpumā 1:3 (1:2) pret brauktuves malu vai barjera. Vismaz 3 vienpusīgas signāluginis

garennorobežojums: divpusīgie vadstatņi Nr 908 / 909; maksimāli 10 m attālumā cits no cita. Vienpusīga signāluginis uz katra otrā vadstatņa

palīgbarjeras vai signāllentes gājēju norobežošanai

Shēma Nr.1

Pazemes komunikāciju izbūves darbu laikā Raudas ielas posmā slēgta viena virziena braukšanas josla, divvirzienu satiksme organizēta ar ceļa zīmēm. Maksimālais ātrums gar ceļa darbu zonu - 30km/h.

Gājēju kustība iespējama gar ceļa darbu zonu (gar slimnīcas ēku) vai pa pretējās puses ietvi.

PIEZĪMES

- Ceļa darbu vietas aprikojumu uzstādīt atbilstoši LR MK noteikumi Nr.421 "Noteikumi par darba vietu aprikošanu uz ceļiem" prasībām.
- Darbus veic SIA "KULK", atbildīgais par darbu vietas aprikojumu - Arnis Upmanis, tālr. 26600517, epasts:arnis@kulk.lv.
- Shēmas darbības laiks no 20.06.2023. līdz 31.10.2023.
- Nodrošināt piekļūšanu objektiem slēgtā posma zonā.
- Mainot ceļa darbu vietas robežas, nodrošināt aprikojuma atbilstošu izvietojumu. Lietot vadstatņus (Nr.908, 909) vai barjeras (Nr.910, 911) darbu vietas norobežošanai no brauktuves. Izmantot palīgbarjeras vai signāllentes gājēju norobežošanai no darbu zonas.
- Darbu veicējam ir tiesības regulēt satiksmi darbu veikšanas laikā, ja rodas neparedzēti apstākļi, kurus ar darba vietas aprikojuma shēmā esošajiem tehniskajiem līdzekļiem nav iespējams nekavējoties novērst (MK Nr. 421 punkts 20).
- Darba vietas aprikojumu nodrošināt līdz seguma pilnīgai atjaunošanai.

Saava-LV SIA "Saava-LV", Alīses iela 2^a, Rīga, LV-1046 Vien.reģ.Nr. 40103129768, PVN reģ.Nr. LV 40103129768 Tālr.: 67312227, 67613303 Fakss: 67311550 Būvkomersanta reģ.apl.Nr. 3620-R	Pasūtītājs SIA "KULK", Dobeles šoseja 34, Jelgava, LV-3007		
Objekts Automašīnu stāvlaukums, Raudas iela 10, Raudas iela12, Tukums, Tukuma novads		Marka, Nr SOP	Mērogs -
Sastādīja tālr.29413632 LBS būvpr.sert.	Argils Soloveiko argils@inbox.lv Nr.3-01342; 4-02739	Lapas nosaukums Ceļa darbu vietas aprikojuma uzstādīšanas shēma	
		Datums 16.06.2023.	Arhīva Nr 05/2023