

BŪVNICĪBAS IECERES PUBLISKĀ APSPRIEŠANA

BŪVNICĪBAS IECERE

Viesu māju novietošana, Lauciņu iela 1 un 3, Ķesterciems, Engures pag., Tukuma nov.

BŪVNICĪBAS IEROSINĀTĀJS

Kaspars Cimermanis, tel. 26435515

PROJEKTA IZSTRĀDĀTĀJS

Māris Bārdiņš, tel. 26446897

GRUNTSGABALA UN APBŪVES RAKSTUROJUMS

- Gruntsgabala platība - 2977 m²
- Viesu mājas apbūves laukums - 30,6 m²
- Viesu mājas kopējā platība - 26,31 m²
- Viesu mājas būvtilpums - 91,8 m³
- Terases Nr.1 apbūves laukums - 28,1 m³
- Terases Nr.2 apbūves laukums - 29,3 m³
- Terases Nr.3 apbūves laukums - 36,9 m³
- Virszemes stāvu skaits - 1
- Pazemes stāvu skaits - 0
- Ēku ugunsnoturības pakāpe - U3
- Ēkas grupa - I
- Brīvā teritorija - 95 %
- Apbūves blīvums - 3,9 %
- Apbūves intensitāte - 2 %

ARHITEKTONISKIE RISINĀJUMI

Viesu mājā izvietota dzīvojamā istaba ar virtuves zonu, vannas istaba un viena slēgta guļamistaba. Pie ēkas veidota ar ēku nesaistīta koka terases konsrukcija. Ēkām nodrošinātas vides pieejamības prasības.

AR INFORMĀCIJU, VIZUĀLO RISINĀJUMU UN APRAKSTU VAR IEPAZĪTIES LAIKA POSMĀ NO PUBLICĒŠANAS BRĪŽA (11.08.2025.) ČETRAS KALENDĀRĀS NEDĒĻAS:


- <https://www.tukums.lv>
- Būvniecības ieceres teritorijā, Lauciņu iela 1 un 3, Ķesterciems, Engures pag., Tukuma nov.
- Tukuma novada būvvaldē, Jūras iela 85, Engure, Engures pag. Tukuma nov. (planšete)

PUBLISKĀS APSPRIEŠANAS LAIKĀ ATSAUKSMES UN VIEDOKLI IESPĒJAMS IESNIEGT:


- elektroniski aptaujas anketas nosūtāmas uz epasta adresi: buvvlde@tukums.lv
- Aizpildot aptaujas anketu un iesniedzot to Tukuma novada būvvaldē, Jūras iela 85, Engure, Engures pag. Tukuma nov.

BŪVNICĪBAS IECERES PREZENTĀCIJAS SANĀKSME NOTIKS 09.09.2025. TUKUMA NOV. BŪVVALDĒ.


ĢENERĀLAIS PLĀNS

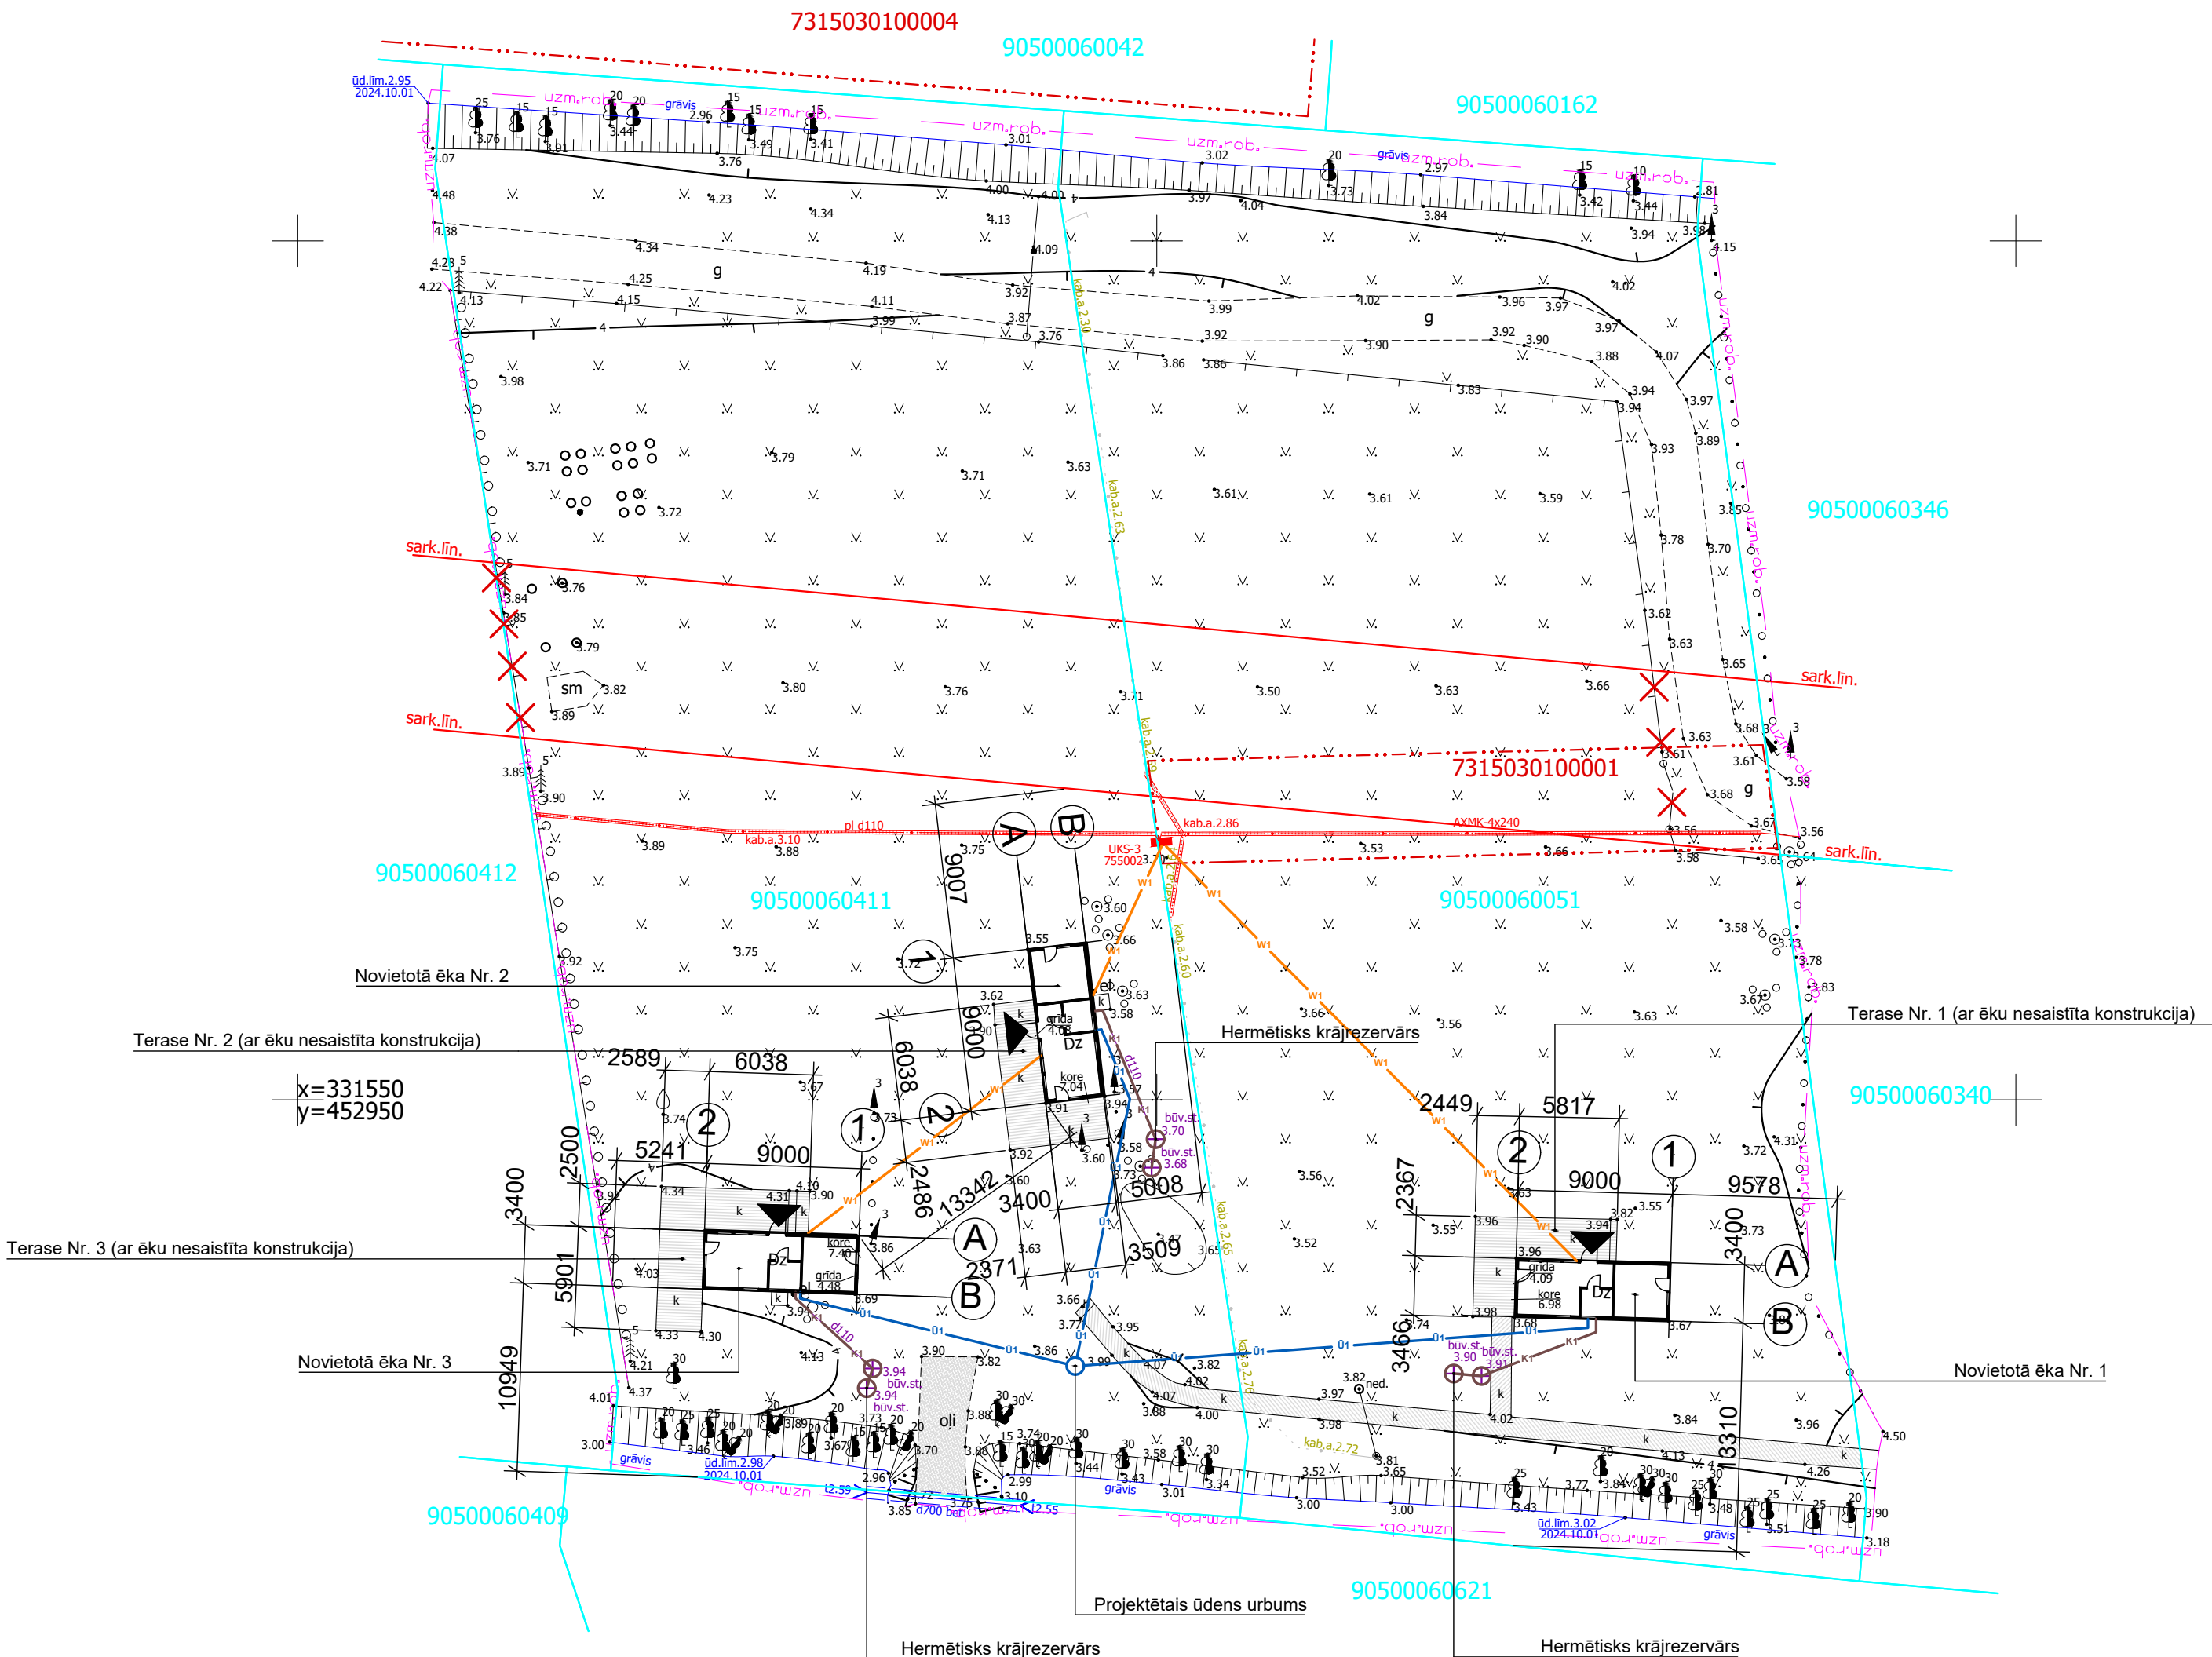

FASĀDES

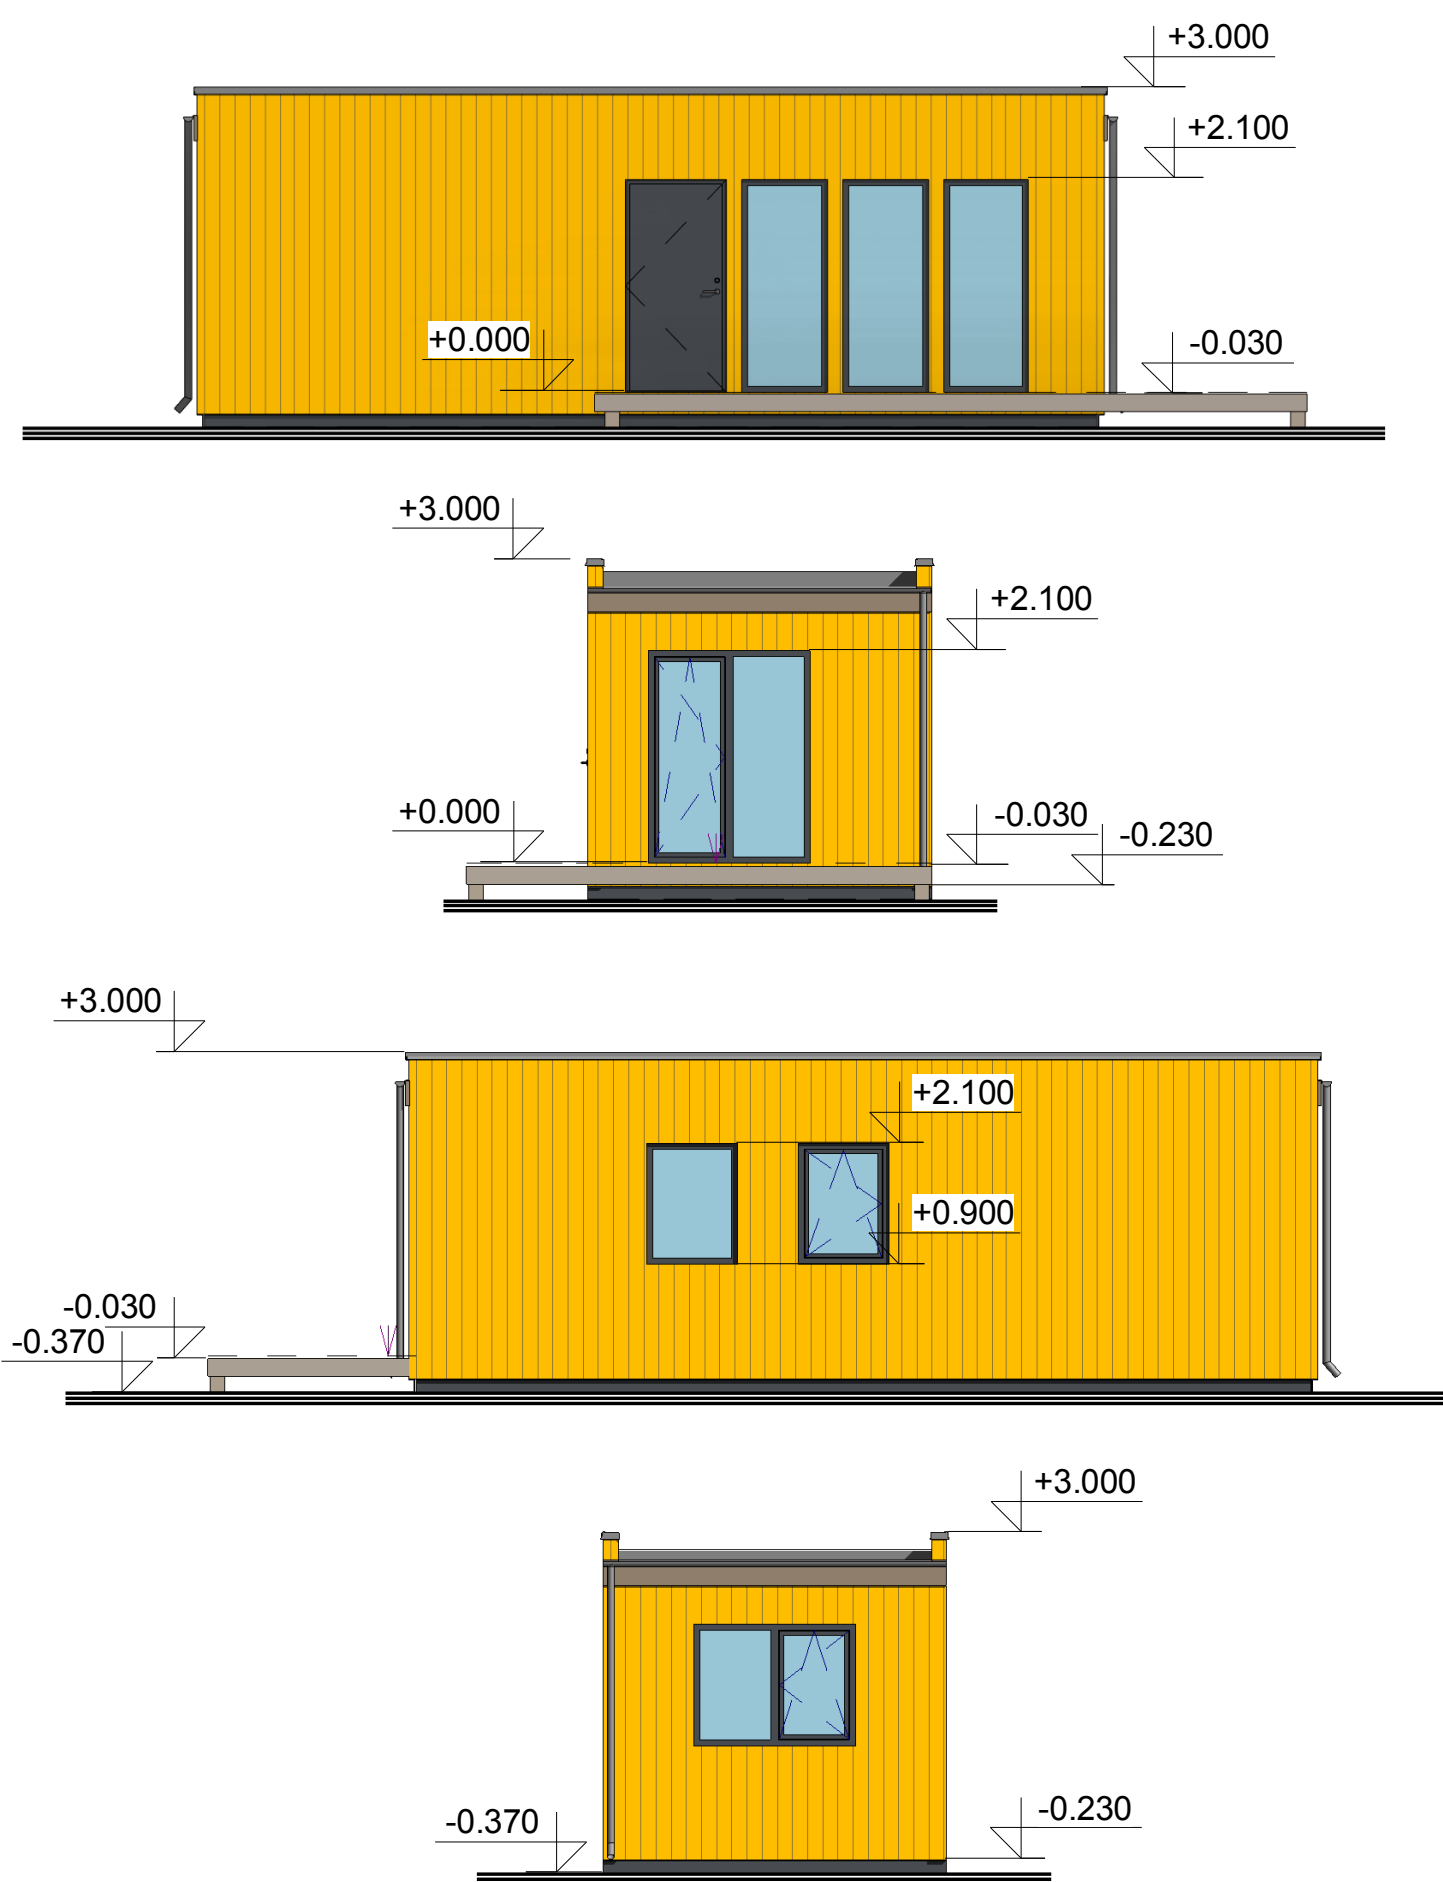

PLĀNS

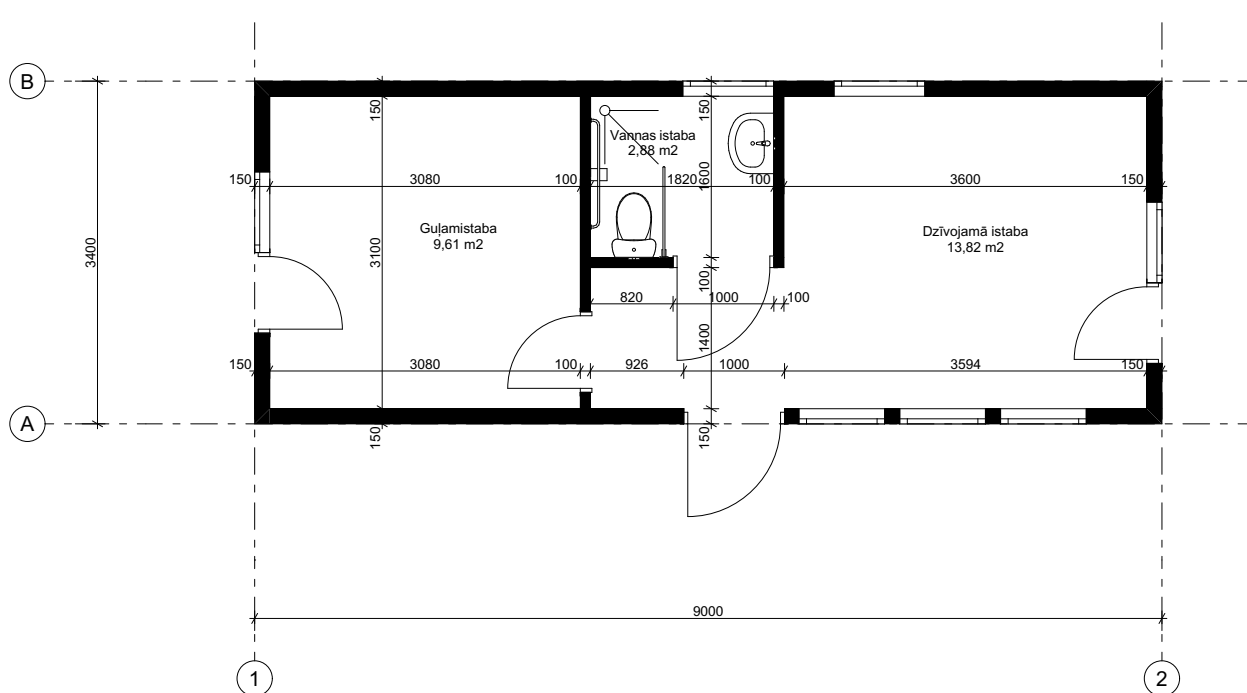

VIZUALIZĀCIJAS

