

Tukuma novada attīstības programmas 2015.-2021.gadam investīciju plāna pielikums Nr.1

(Apstiprināts ar lēmumu „Par Tukuma novada attīstības programmas 2015.-2021.gadam apstiprināšanu”
2015.gada 22.decembra Tukuma novada Domes sēdē, protokols Nr.14., 5.§;

Ar grozījumiem Nr.1 „Par Tukuma novada attīstības programmas 2015.-2021.gadam Investīciju plāna aktualizāciju”
2016.gada 28.janvāra Tukuma novada Domes sēdē, protokols Nr.2., 4.§)

Ar grozījumiem Nr.2 „Par Tukuma novada attīstības programmas 2015.-2021.gadam Investīciju plāna aktualizāciju”
2016.gada 28.aprīļa Tukuma novada Domes sēdē, protokols Nr.6., 2.§)

Ar grozījumiem Nr.3 „Par Tukuma novada attīstības programmas 2015.-2021.gadam Investīciju plāna aktualizāciju”
2016.gada 29.jūnija Tukuma novada Domes sēdē, protokols Nr.9., 5.§)

Ar grozījumiem Nr.4 „Par Tukuma novada attīstības programmas 2015.-2021.gadam Investīciju plāna aktualizāciju”
2016.gada 25.augusta Tukuma novada Domes sēdē, protokols Nr.11., 6.§)

TUKUMA NOVADA DOMES SPECIFISKO ATBALSTA MĒRKU PROJEKTU IDEJAS

Darbības programmas „Izaugsme un nodarbinātība” 3.3.1.specifiskā atbalsta mērķa „Palielināt privāto investīciju apjomu reģionos, veicot ieguldījumus uzņēmējdarbības attīstībai atbilstoši pašvaldību attīstības programmās noteiktajai teritoriju ekonomiskajai specializācijai un balstoties uz vietējo uzņēmēju vajadzībām” (SAM 3.3.1.) projektu idejas

Prioritārā projekta ideja SAM 3.3.1. Nr.1

N.p.k.	Projekta nosaukums	Projekta idejas sasaiste ar specifiskajiem atbalsta mērķiem (SAM) un rīcības virzieniem (RV)	Papildinātība ar citiem projektiem (norādīt papildinātību ar citiem investīciju plāna projektiem)	Indikatīvā summa (euro)	Finanšu instruments, (euro vai %)				Projekta plānotie darbības rezultāti un to rezultatīvie rādītāji	Plānotais laika posms		Atbildīgais par projekta īstenošanu (sadarbības partneri)
					Pašvaldības budžets	ES fondu finansējums (norādīt)	Privātais sektors	Citi finansējuma avoti (norādīt)		Projekta uzsākšanas datums	Projekta realizācijas ilgums	
1.	Rūpnieciskās zonas attīstība Jauntukuma rajonā	SAM 3.3.1. prioritārā projekta ideja Nr.1 Investīciju plānā RV 8, Nr.142		539 718	60 719	ERAFF (85%) 458 760		Valsts budžeta dotācija (3,75%) 20 239	<ul style="list-style-type: none"> Parādes ielas (~500m) pārbūve, izveidotas 12 jaunas darba vietas, piesaistītas privātās investīcijas 500 000 euro apmērā, 1 labumu guvušais komersants 	2016	2018	Atbildīgais - Tukuma novada Dome; Sadarbības partneris - SIA „Tukuma ūdens”

Projekta idejas pamatojums:

Viens no Tukuma novada stratēģiskās attīstības mērķiem ir saistīts ar konkurētspējīgas uzņēmējdarbības sekmēšanu, īpaši novada specializācijas jomās (t.sk. rūpniecībā, logistikā). Kā novada prioritāri attīstāmās teritorijas noteiktas investoriem pievilcīgas teritorijas pie transporta koridora Rīga – Ventspils (A10) un Tukumā, kur daļā jau notiek darbība un iespējama tālāka uzņēmējdarbības attīstība. Viena no novada rūpnieciskajām zonām izveidojusies Jauntukuma rajonā, kur darbojas metālapstrādes uzņēmumi (SIA „Komforts”, SIA „Komforts Eko”, SIA „Jauntukuma siltums”). Taču pilnvērtīgu uzņēmumu darbību tajā apgrūtina neērtā transporta kustība pa Parādes ielu. Tā ir Joti šaura, mazdārziņu ieskauta iela, līdz ar to nepiemērota lielgabarīta smagu kravu pārvadāšanai (nereti policijas eskorta pavadībā), bet uzņēmumu darbība ir tieši saistīta ar smagu kravu pārvadāšanu gan izejvielu piegādē, gan saražotās produkcijas transportēšanā. Šī projekta ietvaros ir nepieciešams atbalstīt publiskās teritorijas infrastruktūras sakārtošanu Jauntukuma teritorijā, tas sekmēs strādājošo uzņēmumu darbības attīstību, kā arī nodrošinās teritorijas tālāku attīstību, paplašinot rūpniecību un publisko pieejamību.

Tukuma novada pašvaldības veiktais sarunās un uzņēmēju aptaujā par ražošanas attīstību kavējošajiem faktoriem, kurus varētu novērst sadarbībā ar pašvaldību, kā svarīgākais minēts vājā ceļa infrastruktūra, kas rada problēmas izejvielu piegādē un saražotās produkcijas transportēšanā. SIA „Komforts” savu turpmāko attīstību nevar nodrošināt bez centralizētā ūdensapgādes jaudas palielināšanas, jo jau šobrīd ūdensapgādes jauda ir nepietiekama.

Nodrošinot atbilstošu publisko infrastruktūru, uzņēmumos plānots radīt **12 jaunas** darbavietas un piesaistīt privātās investīcijas **500 000 euro** apmērā. Kā galvenais labuma guvējs izvirzīts 1 uzņēmums - SIA „Komforts”, bet veiktās darbības ir saistošas arī uzņēmumiem SIA „Komforts Eko” un SIA „Jauntukuma siltums”.

Projekta aktivitāšu pamatojums:

Nepieciešama Parādes ielas rekonstrukcija ~500 metru garumā, t.sk. būvdarbi ūdensvada tīklu izbūvei. Parādes iela esošajā stāvoklī (daļā Joti šaurs asfaltēbetona segums, daļā grants-zemes segums, nepietiekama nestspēja), pa kuru uzņēmumiem Jauntukumā tiek piegādātas izejvielas un transportēta saražotā produkcija, nenodrošina uzņēmumu vajadzības. Parādes iela veic funkcionālā savienojuma funkciju un savieno rūpniecisko zonu ar Alīnes ielu Tukumā un ar P98 autoceļu Jelgava (Tušķi)-Tukums, kas ir reģionālas nozīmes autoceļš. Autoceļš P98 savukārt savieno ar tranzītielu - Jelgavas ielu Tukumā un ar valsts nozīmes autoceļu A10 Rīga-Ventspils.

Alternatīvā projekta ideja SAM 3.3.1.:

N.p.k.	Projekta nosaukums	Projekta idejas sasaiste ar specifiskajiem atbalsta mērķiem (SAM) un rīcības virzieniem (RV)	Papildinātība ar citiem projektiem (norādīt papildinātību ar citiem investīciju plāna projektiem)	Indikatīvā summa (euro)	Finanšu instruments, (euro vai %)				Projekta plānotie darbības rezultāti un to rezultatīvie rādītāji	Plānotais laika posms	Atbildīgais par projekta īstenošanu (sadarbības partneri)	
					Pašvaldības budžets	ES fondu finansējums (norādīt)	Privātais sektors	Citi finansējuma avoti (norādīt)				
2.	Tumes industriālā parka izveide	SAM 3.3.1. alternatīvā projekta ideja Investīciju plānā RV 8, Nr.146		539 718	60 719	ERAFF (85%) 458 760		Valsts budžeta dotācija (3,75%) 20 239	<ul style="list-style-type: none"> Izbūvēts ceļš ~300 m garumā Tumes industriālā parka teritorijā, izveidotas 6 jaunas darba vietas, piesaistītas privātās investīcijas 700 000 euro apmērā, 2 labumu guvušie komersanti 	2018	2019	Atbildīgais - Tukuma novada Dome; Sadarbības partneris - SIA „Tukuma ūdens”

Projekta idejas pamatojums:

Viens no Tukuma novada stratēģiskās attīstības mērķiem ir saistīts ar konkurētspējīgas uzņēmējdarbības sekmēšanu, īpaši novada specializācijas jomās (t.sk. rūpniecībā, logistikā). Kā novada prioritāri attīstāmās teritorijas noteiktas investoriem pievilcīgas teritorijas pie transporta koridora Rīga – Ventspils (A10) un Tukumā, kur daļā jau notiek darbība un iespējama tālāka uzņēmējdarbības attīstība. Īpaši ir jāuzsver teritorija, kur jau darbojas eksportējoši uzņēmumi (SIA “Vilomix Baltic”, A/S “Tukuma Straume”), bet ko nepieciešams pilnveidot gan esošo uzņēmumu darbības paplašināšanai, gan jaunu piesaistei, izveidojot to par mērķtiecīgi attīstāmu industriālo teritoriju - Tumes industriālo parku.

Industriālā parka izveidei ir nepieciešams sakārtot publisko ceļu infrastruktūru, kas vieno to ar autoceļu A10 un tā teritorijā, jo esošais ceļš nespēj pilnvērtīgi nodrošināt ne esošo uzņēmumu darbību, ne to attīstību.

Tukuma novada pašvaldības veiktajās sarunās un uzņēmēju aptaujā par ražošanas attīstību kavējošajiem faktoriem, kurus varētu novērst sadarbībā ar pašvaldību, kā svarīgākais minēts ceļa infrastruktūras trūkums, kas rada problēmas izejvielu piegādē un saražotās produkcijas transportēšanā.

Nodrošinot atbilstošu publisko infrastruktūru, uzņēmumos plānots radīt vismaz **6 jaunas** darbavietas un piesaistīt privātās investīcijas **700 000 euro** apmērā. Kā galvenie labuma guvēji izvirzīti 2 uzņēmumi - SIA “Vilomix Baltic” un A/S “Tukuma Straume”, bet veicamās darbības ir saistošas un uzlabos darbību arī citiem apkārtnē esošiem un potenciālajiem uzņēmumiem.

Projekta aktivitāšu pamatojums:

Esošais ceļš Tumes industriālā parka teritorijā nenodrošina uzņēmēju vajadzības un ierobežo attīstības iespējas. Nepieciešama jauna ceļa izbūve no šosejas A10, E22 Rīga – Ventspils nobrauktuves uz Tumes industriālo parku ~300 metru garumā, sekmējot sakārtotas, industriālā parka principa, vides izveidi. Ceļa posms kalpos kā funkcionāls savienojums.

Darbības programmas „Izaugsme un nodarbinātība” 5.6.2.specifiskā atbalsta mērķa „Teritoriju revitalizācija, reģenerējot degradētās teritorijas atbilstoši pašvaldību integrētajām attīstības programmām” (SAM 5.6.2.) projektu idejas

Prioritārā projekta ideja SAM 5.6.2. Nr.1:

N.p.k.	Projekta nosaukums	Projekta idejas sasaiste ar specifiskajiem atbalsta mērķiem (SAM) un rīcības virzieniem (RV)	Papildinātība ar citiem projektiem (norādīt papildinātību ar citiem investīciju plāna projektiem)	Indikatīvā summa (euro)	Finanšu instruments, (euro vai %)				Projekta plānotie darbības rezultāti un to rezultatīvie rādītāji	Plānotais laika posms	Atbildīgais par projekta īstenošanu (sadarbības partneri)	
					Pašvaldības budžets	ES fondu finansējums (norādīt)	Privātais sektors	Citi finansējuma avoti (norādīt)				
1.	Degradētās teritorijas sakārtošana zonā Lauktechnika - Tukums II	SAM 5.6.2. prioritārā projekta ideja Nr.1 Investīciju plānā RV 8, Nr.143		3 891 007	437 738	ERAf 85% 3 307 356		Valsts budžeta dotācija (3,75%) 145 913	<ul style="list-style-type: none"> • 78 jaunizveidotas darba vietas, • 3 310 000 euro piesaistītās investīcijas, • revitalizēta degradētā teritorija zonā Lauktechnika - Tukums II 19,6 ha platībā: 1) Industriālās teritorijas sakārtošana starp Kandavas un Stacijas ielām - rekonstruēta iela, sakārtota un piemērota teritorija uzņēmējdarbības veikšanai un attīstībai, veikta ūdensvada, kanalizācijas un citu ārējo tīklu izbūve; 2) Vilkājas, Rūdas, Purva ielu un tehniskās infrastruktūras izbūve. 	2016	2020	Atbildīgais - Tukuma novada Dome; Sadarbības partneris - SIA „Tukuma ūdens”

Projekta idejas pamatojums:

Viens no Tukuma novada stratēģiskās attīstības mērķiem ir saistīts ar konkurētspējīgas uzņēmējdarbības sekmēšanu, īpaši novada specializācijas jomās (t.sk. rūpniecībā, logistikā). Kā novada prioritāri attīstāmās teritorijas noteiktas to izdevīgās atrašanās dēļ investoriem pievilcīgas teritorijas pie transporta koridora Rīga – Ventspils (A10) un Tukumā. Taču daļa no tām, kas savulaik bijušas rūpniecības zonas, vērtējamas kā degradētās teritorijas un netiek pilnvērtīgi izmantotas, kā arī negatīvi ietekmē apkārtējo vidi. To sakārtošana veicinātu uzņēmējdarbības attīstību novadā. Lauktechnikas – Tukums II industriālajā zonā nepieciešams revitalizēt degradētās teritorijas **19,6ha** platībā. Esošā infrastruktūra nespēj pilnvērtīgi nodrošināt ne esošo uzņēmumu darbību, ne to attīstību, ne jaunu izveidošanu. Šī projekta ietvaros ir nepieciešams atbalstīt publiskās teritorijas infrastruktūras sakārtošanu lielākajiem ražojošajiem un eksportspējīgiem uzņēmumiem, kas strādā un plāno uzsākt darbību

teritorijā, kā arī nodrošināt teritorijas tālāku attīstību (SIA “CSK Steel”, SIA “United Oil”, SIA „SP Impianti” u.c.). Teritorija ir pievilcīga investoriem, jo ir tiešs dzelzceļa tuvums un pieejams papildus transportēšanas veids pa dzelzceļa atzaru uz staciju Tukums II, kas savieno ar dzelzceļu Rīga – Ventspils un Ventspils – Jelgava.

Tukuma novada pašvaldības sarunās ar uzņēmējiem un uzņēmēju aptaujā par ražošanas attīstību kavējošajiem faktoriem, kurus varētu novērst sadarbībā ar pašvaldību, kā svarīgākais minēts vājā ceļa infrastruktūra, kas rada problēmas izejvielu piegādē un saražotās produkcijas transportēšanā. Nodrošinot atbilstošu publisko infrastruktūru un sakārtojot piegulošās teritorijas, uzņēmumos plānots radīt **78 jaunas** darbavietas un piesaistīt privātās investīcijas vismaz **3 310 000 euro** apmērā. Revitalizējama degradētā teritorija zonā Lauktechnika - Tukums II **19,6 ha** platībā. Kā galvenie labuma guvēji izvirzīti šādi uzņēmumi - SIA “CSK Steel”, SIA “Dorno koks”, SIA “Alfa Trend”, SIA “United Oil”, SIA „SP Impianti”, bet veicamās darbības ir saistošas un uzlabos darbību arī citiem apkārtnē esošiem un potenciālajiem investoriem un uzņēmumiem.

Projekta aktivitāšu pamatojums:

Degradētās teritorijas **19,6 ha** platībā revitalizācijai primāri nepieciešama ielu un tehniskās infrastruktūras izbūve un rekonstrukcija no pašvaldības puses, lai esošie un jaunie investori varētu sakārtot viņu pārziņā esošo teritoriju uzņēmējdarbības veikšanai un attīstībai zonā Lauktechnika - Tukums II.

1. Industriālās teritorijas sakārtošana starp Kandavas un Stacijas ielām

Bez infrastruktūras sakārtošanas industriālajā teritorijā starp Kandavas un Stacijas ielām nav iespējama tālāka uzņēmējdarbības attīstība. Nepieciešama Stacijas ielas rekonstrukcija 1,4 km garumā, kā arī ūdensvada, kanalizācijas un citu ārējo tīklu izbūve. Ieguldījumi veicami, lai esošie uzņēmumi sakārtotu un piemērotu teritoriju uzņēmējdarbības veikšanai un attīstībai, savas darbības paplašināšanai.

2. Vilkājas un Rūdas ielu (~500m) un Purva ielas (~700m) rekonstrukcija un tehniskās infrastruktūras izbūve Tukumā

Bez infrastruktūras sakārtošanas industriālajā teritorijā starp Vilkājas, Rūdas, Purva ielu ielām nav iespējama tālāka uzņēmējdarbības attīstība. Nepieciešama ielu izbūve un rekonstrukcija ~1,2 km garumā, kā arī ūdensvada, kanalizācijas un citu ārējo tīklu izbūve. Ieguldījumi veicami, lai piesaistītu investorus, kuri varētu sakārtot un piemērot teritoriju uzņēmējdarbībai un uzsākt savu darbību, atbilstoši izstrādātajam teritorijas plānojumam un detālplānojumam.

Prioritārā projekta ideja SAM 5.6.2. Nr.2:

N.p.k.	Projekta nosaukums	Projekta idejas sasaiste ar specifiskajiem atbalsta mērķiem (SAM) un rīcības virzieniem (RV)	Papildinātība ar citiem projektiem (norādīt papildinātību ar citiem investīciju plāna projektiem)	Indikatīvā summa (euro)	Finanšu instruments, (euro vai %)				Projekta plānotie darbības rezultāti un to rezultatīvie rādītāji	Plānotais laika posms	Atbildīgais par projekta īstenošanu (sadarbības partneri)	
					Pašvaldības budžets	ES fondu finansējums (norādīt)	Privātais sektors	Citi finansējuma avoti (norādīt)		Projekta uzsākšanas datums	Projekta realizācijas ilgums	
2.	Degradētās teritorijas sakārtošana zonā Melnezera iela - Laustīkis	SAM 5.6.2. prioritārā projekta ideja Nr.2 Investīciju plānā RV 8, Nr.144		1 058 824	119 118	ERA F 85% 900 000		Valsts budžeta dotācija (3,75%) 39 706	<ul style="list-style-type: none"> • 25 jaunizveidotas darba vietas, • 2 400 000 euro piesaistītās investīcijas, • revitalizēta degradētā teritorija zonā Melnezers - Laustīkis 3ha platībā - izbūvēta Melnezera iela, izbūvēts ūdensvads, kanalizācija un siltumtīkli u.c. infrastruktūra uz uzņēmējdarbībai paredzētām teritorijām. 	2016	2020	Atbildīgais - Tukuma novada Dome; Sadarbības partneri - SIA „Tukuma ūdens” un SIA „Tukuma siltums”

Projekta idejas pamatojums:

Viens no Tukuma novada stratēģiskās attīstības mērķiem ir saistīts ar konkurētspējīgas uzņēmējdarbības sekmēšanu, īpaši novada specializācijas jomās (t.sk. rūpniecībā, logistikā). Kā novada prioritāri attīstāmās teritorijas noteiktas to izdevīgās atrašanās dēļ investoriem pievilcīgas teritorijas pie transporta koridora Rīga – Ventspils (A10) un Tukumā. Taču daļa no tām vērtējamas kā degradētas teritorijas un netiek pilnvērtīgi izmantotas, kā arī negatīvi ietekmē apkārtējo vidi. To sakārtošana veicinātu uzņēmējdarbības attīstību novadā. Zonā Melnezera iela - Laustīkis ir nepieciešams revitalizēt degradēto teritoriju **3ha** platībā. Esošā infrastruktūra nespēj pilnvērtīgi nodrošināt ne esošo uzņēmumu darbību, ne to attīstību. Šī projekta ietvaros ir nepieciešams atbalstīt publiskās teritorijas infrastruktūras sakārtošanu uzņēumiem (SIA “Ceļu emulsija”), kas strādā šajā teritorijā, kā arī nodrošināt teritorijas tālāku attīstību, piesaistot tai investorus (SIA „Lindstrom Prodem”).

Zonā Melnezera iela – Laustīkis esošā teritorija atrodas savulaik izveidotā bituma bāze un mazuta novietne. Šobrīd šeit strādā uzņēmums SIA “Ceļu emulsija”, kas ir gatava attīstīties, taču šobrīd tas nav iespējams nesakārtotās vides dēļ. Uzņēmums plāno paplašināt savu darbību uz jaunu tehnoloģiju un jaunu produktu ieviešanas rēķina. Teritorijai ir piesaistīts jauns investors - SIA „Lindstrom Prodem”, ar kuru izsoles rezultātā noslēgts zemes nomas līgums un kurš jau 2016.gadā plāno jaunas šūšanas ražotnes būvniecību.

Nodrošinot atbilstošu publisko infrastruktūru, uzņēmumos plānots radīt **25 jaunas** darbavietas un piesaistīt privātās investīcijas vismaz **2 400 000 euro** apmērā. Kopumā pašvaldībai un investoram veicamas darbības **3ha** platībā - zonā Melnezera iela – Laustīkis, revitalizējot degradēto teritoriju. Kā galvenais labuma guvējs izvirzīts uzņēmēmums - SIA „Lindstrom Prodem”, bet veicamās darbības ir saistošas un uzlabos darbību arī citiem apkārtnē esošiem un potenciālajiem uzņēumiem (piemēram, SIA “Ceļu emulsija”, VAS „Ceļu uzturētājs”, SIA „Dekšņi”, biznesa inkubators u.c.).

Projekta aktivitāšu pamatojums:

Melnezera ielas pārbūve Tukumā - bez infrastruktūras sakārtošanas industriālajā teritorijā starp Melnezera un Kluso ielu nav iespējama tālāka uzņēmējdarbības attīstība. Nepieciešama ielas pārbūve, kā arī ūdensvada, kanalizācijas, siltumtīklu un citu ārējo komunikāciju izbūve.

Prioritārā projekta ideja SAM 5.6.2. Nr.3:

N.p.k.	Projekta nosaukums	Projekta idejas sasaiste ar specifiskajiem atbalsta mērķiem (SAM) un rīcības virzieniem (RV)	Papildinātība ar citiem projektiem (norādīt papildinātību ar citiem investīciju plāna projektiem)	Indikatīvā summa (euro)	Finanšu instruments, (euro vai %)				Projekta plānotie darbības rezultāti un to rezultatīvie rādītāji	Plānotais laika posms	Atbildīgais par projekta īstenošanu (sadarbības partneri)	
					Pašvaldības budžets	ES fondu finansējums (norādīt)	Privātais sektors	Citi finansējuma avoti (norādīt)				
3.	Degradētās teritorijas sakārtošana Jauntukuma mikrorajonā	SAM 5.6.2. prioritārā projekta ideja Nr.3 Investīciju plānā RV 8, Nr.145		750 000	121 875	ERAf 85% 600 000		Valsts budžeta dotācija (3,75%) 28 125	<ul style="list-style-type: none"> 2 jaunizveidotas darba vietas, 600 000 euro piesaistītās investīcijas, revitalizēta degradētā teritorija 0,4ha platībā – pārbūvēta Sločenes iela uzņēmējdarbībai paredzētā teritorijā. 	2016	2020	Atbildīgais - Tukuma novada Dome

Projekta idejas pamatojums:

Viens no Tukuma novada stratēģiskās attīstības mērķiem ir saistīts ar konkurētspējīgas uzņēmējdarbības sekmēšanu, īpaši novada specializācijas jomās (t.sk. rūpniecībā, logistikā). Kā novada prioritāri attīstāmās teritorijas noteiktas investoriem pievilcīgas teritorijas pie transporta koridora Rīga – Ventspils (A10) un Tukumā, kur daļā jau notiek darbība un iespējama tālāka uzņēmējdarbības attīstība. Taču daļa no tām vērtējamas kā degradētās teritorijas un netiek pilnvērtīgi izmantotas. To sakārtošana veicinātu uzņēmējdarbības attīstību novadā. Vienu no novada rūpnieciskajām zonām izveidojusies Jauntukuma mikrorajonā, kur darbojas uzņēmums (AS "Tukuma Piens"). Pilnvērtīgu uzņēmuma darbību tajā apgrūtina neērtā transporta kustība pa Sločenes ielu. Tā ir šaura un vāji satiksmes organizācijas līdzekļiem regulēta iela, nav atrisināts stāvlaukumu jautājums, kas tiešā veidā ietekmē darbaspēka pieklīvi darba vietai, iela nav piemērota arī lielgabarīta kravu pārvadāšanai, bet uzņēmumu darbība ir tieši saistīta ar kravu pārvadāšanu gan izejvielu piegādē, gan saražotās produkcijas transportēšanā. Šī projekta ietvaros ir nepieciešams atbalstīt publiskās teritorijas infrastruktūras sakārtošanu Jauntukuma teritorijā, tas sekmēs strādājošo uzņēmumu darbības attīstību, kā arī nodrošinās teritorijas tālāku attīstību, paplašinot ražošanu un teritorijas publisko pieejamību.

Tukuma novada pašvaldības veiktajās sarunās un uzņēmēju aptaujā par ražošanas attīstību kavējošajiem faktoriem, kurus varētu novērst sadarbībā ar pašvaldību, kā svarīgākais minēts vājā ceļa infrastruktūra.

Jauntukuma mikrorajonā ir nepieciešams revitalizēt degradēto teritoriju **0,4ha** platībā. Šī projekta ietvaros ir nepieciešams atbalstīt publiskās teritorijas infrastruktūras sakārtošanu uzņēmumam (AS "Tukuma Piens"), kas strādā šajā teritorijā, kā arī nodrošināt teritorijas tālāku attīstību.

Nodrošinot atbilstošu publisko infrastruktūru, uzņēmumā plānots radīt **2 jaunas** darbavietas un piesaistīt privātās investīcijas vismaz **600 000 euro** apmērā. Kopumā pašvaldībai un investoram veicamas darbības **0,4ha** platībā, revitalizējot degradēto teritoriju. Kā galvenais labuma guvējs izvirzīts uzņēmums – AS "Tukuma Piens".

Projekta aktivitāšu pamatojums:

Nepieciešama Sločenes ielas pārbūve ~350 metru garumā, t.sk. ārejo komunikāciju izbūve. Iela veic funkcionālā savienojuma funkciju un savieno rūpniecisko zonu ar tranzītielu Jelgavas ielu Tukumā (pakārtoti ar P98 autoceļu Jelgava (Tušķi)-Tukums, kas ir reģionālas nozīmes autoceļš un ar valsts nozīmes autoceļu A10 Rīga-Ventspils).

Alternatīvā projekta ideja SAM 5.6.2. Nr.4:

N.p.k.	Projekta nosaukums	Projekta idejas sasaiste ar specifiskajiem atbalsta mērķiem (SAM) un rīcības virzieniem (RV)	Papildinātība ar citiem projektiem (norādīt papildinātību ar citiem investīciju plāna projektiem)	Indikatīvā summa (euro)	Finanšu instruments, (euro vai %)				Projekta plānotie darbības rezultāti un to rezultatīvie rādītāji	Plānotais laika posms	Atbildīgais par projekta īstenošanu (sadarbības partneri)	
					Pašvaldības budžets	ES fondu finansējums (norādīt)	Privātais sektors	Citi finansējuma avoti (norādīt)		Projekta uzsākšanas datums	Projekta realizācijas ilgums	
4.	Degradētās teritorijas sakārtošana Pauzera pļavā	SAM 5.6.2. alternatīvā projekta ideja Nr.1 Investīciju plāna RV 8, Nr.147		5655713	636268	ERA F 85% 4807356		Valsts budžeta dotācija (3,75%) 212089	<ul style="list-style-type: none"> • 10 jaunizveidotas darba vietas, • 1 000 000 euro piesaistītās investīcijas, • revitalizēta degradētā teritorija 3ha platībā - infrastruktūras izveide Pauzera pļavā, ielu rekonstrukcija un inženierīku izbūve, veikta ūdensvada, kanalizācijas un citu ārējo tīklu izbūve 	2018	2020	Atbildīgais - Tukuma novada Dome; Sadarbības partneris - SIA „Tukuma ūdens”

Projekta idejas pamatojums:

Tukuma novada stratēģiskās attīstības mērķi saistīti ar konkurētspējīgasuzņēmējdarbības sekmēšanu, īpaši novada specializācijas jomās (t.sk. tūrismā), tie paredz attīstīt novadu un tā centru kā pievilcīgu, ērtu un harmonisku dzīves, darba un brīvā laika pavadīšanas vietu. Kā novada prioritāri attīstāmās teritorijas noteiktas investoriem pievilcīgasteritorijas pie transporta koridora Rīga – Ventspils (A10) un Tukumā.

Novada un tā pilsētas attīstību kavē dažādas degradētās teritorijas, starp tām arī Pauzera pļava Tukuma pilsētā, kur iezīmētas degradēto teritoriju **3ha** platībā. Tā atrodas netālu no pilsētas centra, bet tās stāvokļa dēļ teritorija nav pilnvērtīgi attīstīta. Pauzera pļavu ir plānots veidot kā pievilcīgu vidi rekreācijai un uzņēmējdarbības attīstībai. Galvenokārt teritorijā ir nepieciešams investēt infrastruktūras sakārtošanā, kas ietver ielas izbūvi, ūdensvada, kanalizācijas un citu ārējo tīklu izbūvi. Patreiz tur atrodas atsevišķi aktīvās atpūtas objekti – mākslīgais futbola laukums, skeitparks un Pilsētas parks. Revitalizējot šo teritoriju, plānots piesaistīt pakalpojuma sniedzējus rekreācijas jomā.

Nodrošinot atbilstošu publisko infrastruktūru, uzņēmumos plānots radīt **10 jaunas** darbavietas un piesaistīt privātās investīcijas **1 miljonu eiro** apmērā.

Projekta aktivitāšu pamatojums:

Infrastruktūras izveide Pauzera pļavā

Esošā infrastruktūra nenodrošina uzņēmējdarbības attīstību Pauzera pļavu teritorijā. Izbūvējot ielu, ūdensvada, kanalizācijas un citus ārējos tīklus, šai teritorijai būs iespējams piesaistīt rekreācijas pakalpojumu sniedzējus.

Alternatīvā projekta ideja SAM 5.6.2. Nr.5:

N.p.k.	Projekta nosaukums	Projekta idejas sasaiste ar specifiskajiem atbalsta mērķiem (SAM) un rīcības virzieniem (RV)	Papildinātība ar citiem projektiem (norādīt papildinātību ar citiem investīciju plāna projektiem)	Indikatīvā summa (euro)	Finanšu instruments, (euro vai %)				Projekta plānotie darbības rezultāti un to rezultatīvie rādītāji	Plānotais laika posms	Atbildīgais par projekta īstenošanu (sadarbības partneri)	
					Pašvaldības budžets	ES fondu finansējums (norādīt)	Privātais sektors	Citi finansējuma avoti (norādīt)				
5.	Degradētās teritorijas sakārtošana Tukuma pilsētas vēsturiskajā centrā	SAM 5.6.2. alternatīvā projekta ideja Nr.2 Investīciju plāna RV 8, Nr.148		5655713	636268	ERAf 85% 4807356		Valsts budžeta dotācija (3,75%) 212089	<ul style="list-style-type: none"> • 10 jaunizveidotās darba vietas, • 1 000 000 euro piesaistītās investīcijas, • revitalizēta degradētā teritorija 2ha platībā - infrastruktūras rekonstrukcija Tukuma pilsētas vēsturiskajā centrā, rekonstruētas ielas, centra teritorija, veikta ūdensvada, kanalizācijas un citu ārējo tīklu izbūve 	2018	2020	Atbildīgais - Tukuma novada Dome; Sadarbības partneri - SIA „Tukuma ūdens” un SIA „Tukuma siltums”

Projekta idejas pamatojums:

Tukuma pilsetas vēsturiskais centrs ir iezīmējams kā degradētā teritorija – vērojams graustu skaita pieaugums, infrastruktūras trūkums, kas kopumā rada nelabvēlīgu vidi Tukuma pilsētas centra attīstībai. Šobrīd šeit koncentrējas nelieli veikaliņi, biroji, ēdināšanas pakalpojuma sniedzēji, viesnīca, skaistumkopšanas saloni, ārstniecība pakalpojumi un tml.. Aptaujājot uzņēmumus, kā galvenā problēma tika minēta infrastruktūra – šeit nav pieejama centrālā siltumapgāde, ūdensvads, kanalizācija, kā arī lielas problēmas sagādā elektroapgādes resursu nepietiekamība. Uzrunājot investorus, ir skaidrs, ka, lai šeit attīstītu uzņēmējdarbību, ir nepieciešams veidot pievilcīgu vidi.


Nodrošinot atbilstošu publisko infrastruktūru, uzņēmumos plānots radīt **10 jaunas** darbavietas un piesaistīt privātās investīcijas **1 miljonu eiro** apmērā.

Projekta aktivitāšu pamatojums:

Infrastruktūras rekonstrukcija Tukuma pilsētas vēsturiskajā centrā

Esošā infrastruktūra nenodrošina uzņēmējdarbības attīstību Tukuma vecpilsētas teritorijā. Rekonstruējot ielas, centra teritoriju, ūdensvada, kanalizācijas un citus ārējos tīklus, teritorijai būs iespējams piesaistīt investorus uzņēmējdarbības attīstībai.

TUKUMA NOVADA TUKUMA PILSĒTAS FUNKCIJONĀLĀ ZONĒJUMA KARTE

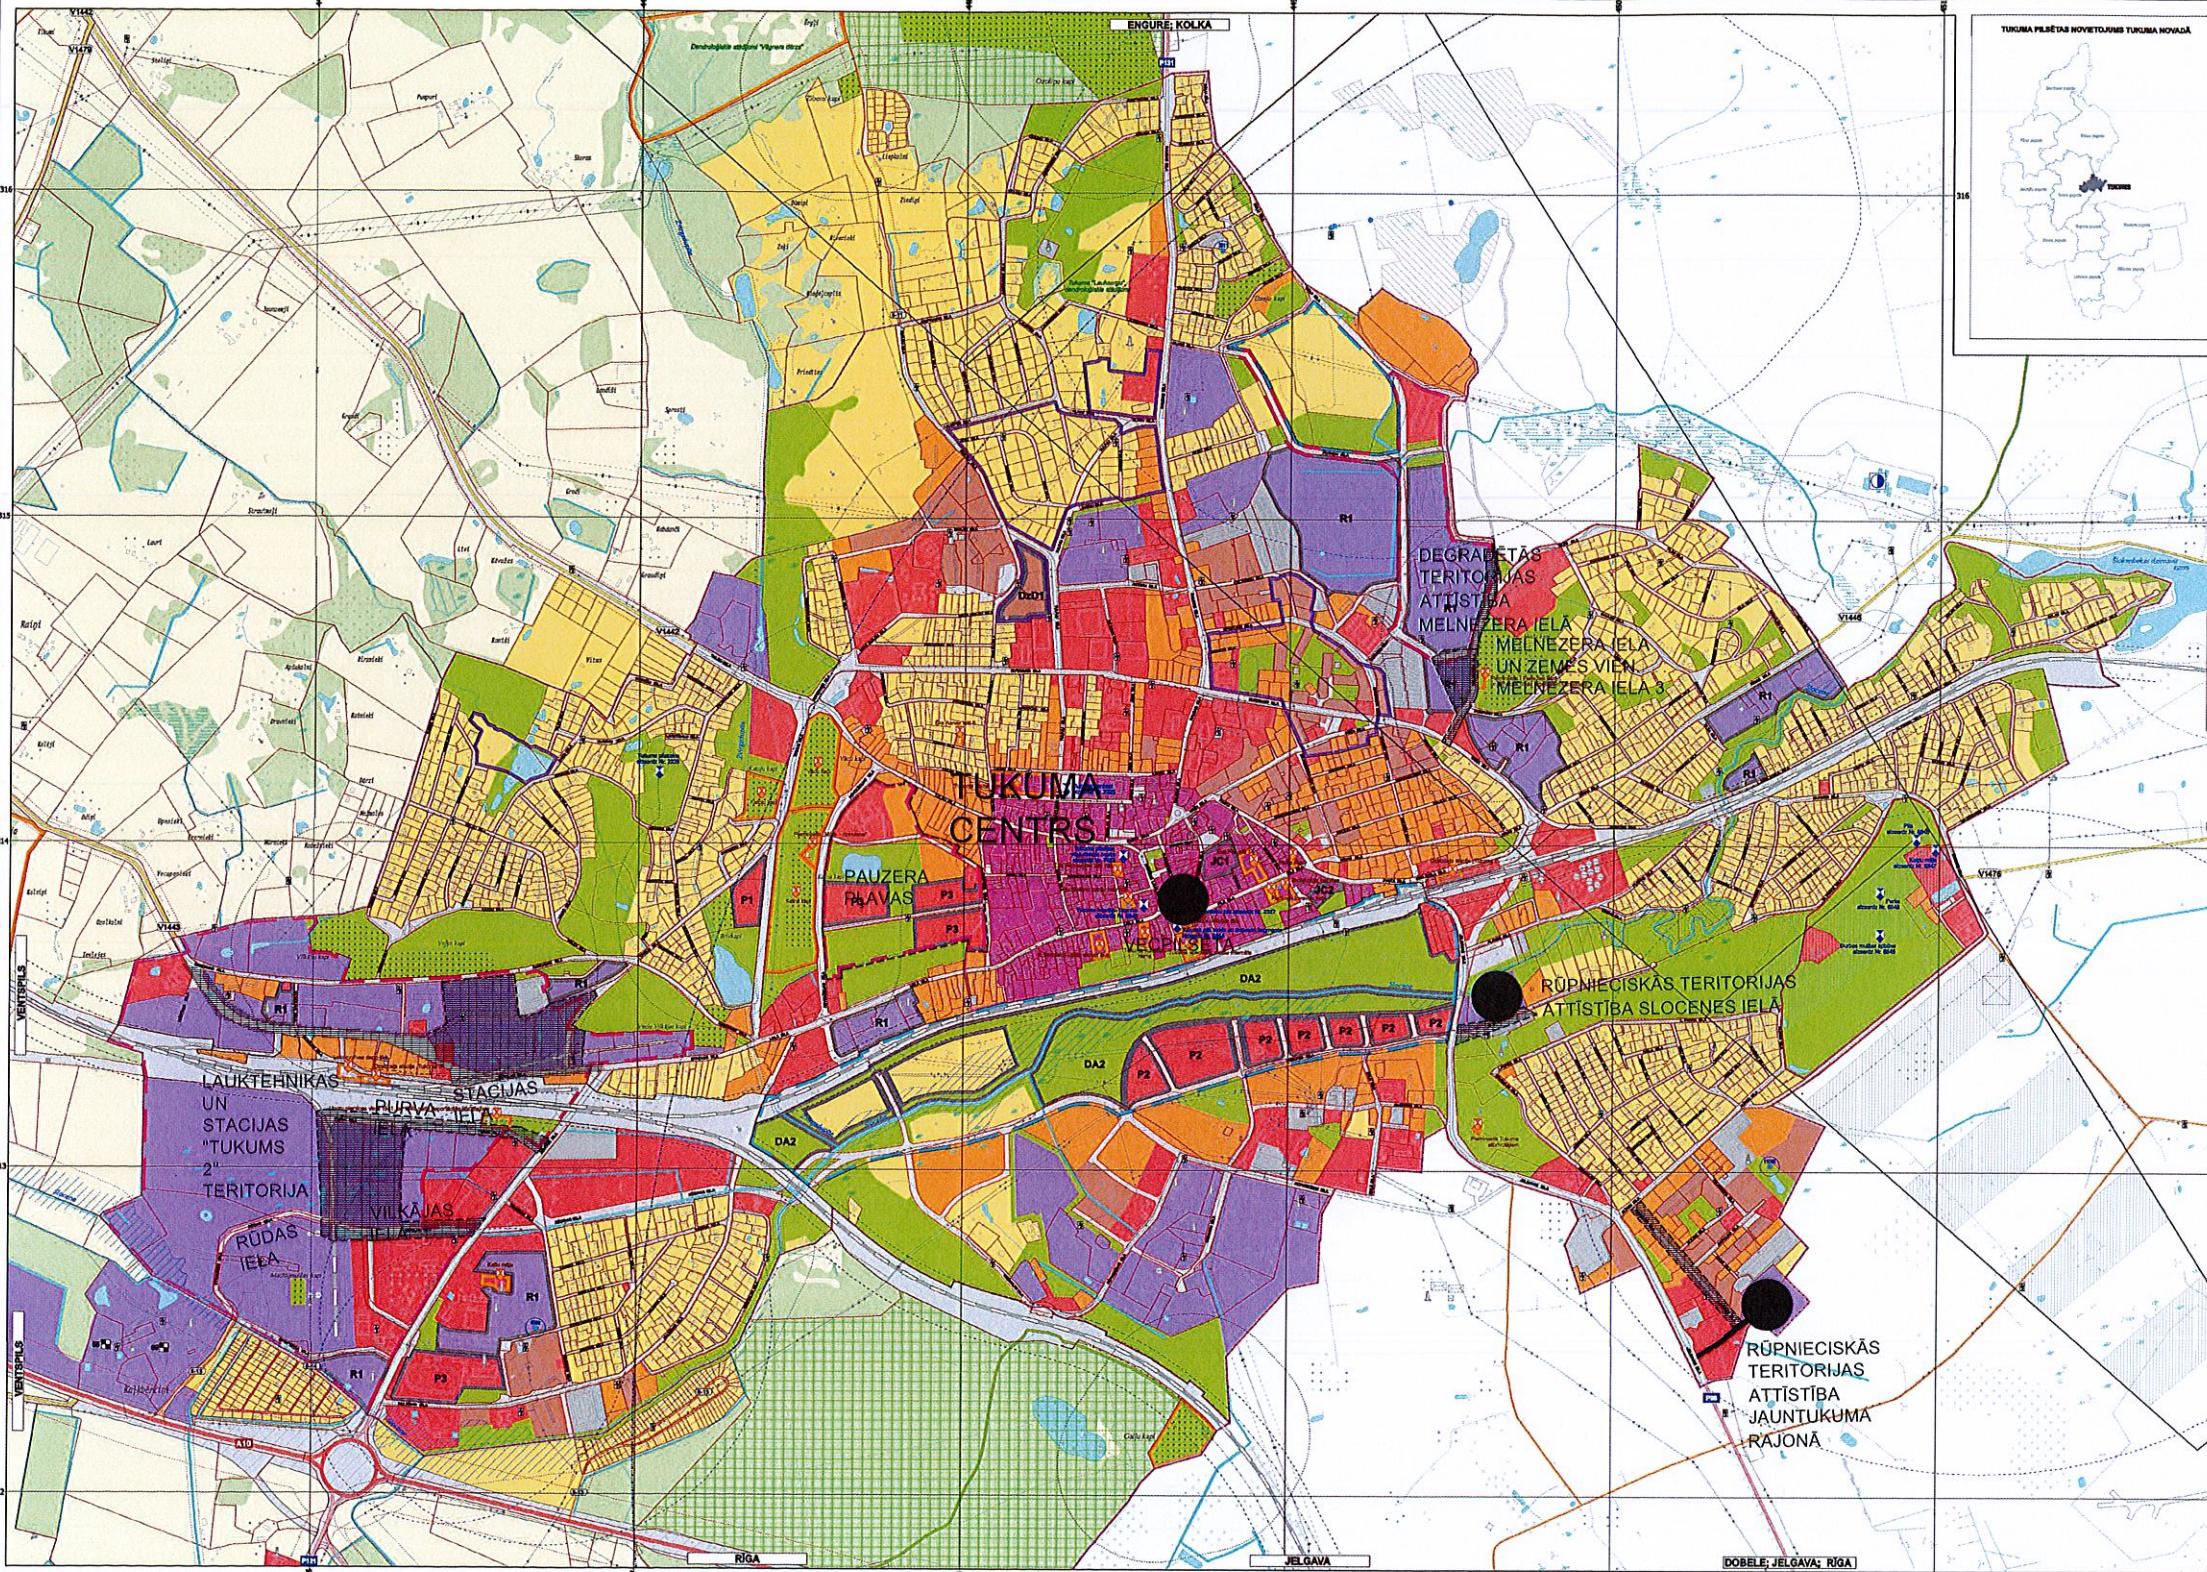

APZĪMĒJUMI:

FUNKCIJONĀLĀ ZONA:	
SAVRUPĀJU APŠOVES TERITORIA (Oz)	
MAZSTĀVĀ DZĪVOJĀJĀS APŠOVES TERITORIA (Dz)	
DAUDZSTĀVĀ DZĪVOJĀJĀS APŠOVES TERITORIA (Dz)	
DzD1 DAUDZSTĀVĀ DZĪVOJĀJĀS APŠOVES TERITORIA (DzD1)	
JAUTĀS CENTRA APŠOVES TERITORIJAS (JC)	
JC1 JAUTĀS CENTRA APŠOVES TERITORIJAS (JC1)	
JC2 JAUTĀS CENTRA APŠOVES TERITORIJAS (JC2)	
PUBLISKĀS APŠOVES TERITORIA (P)	
P1 PUBLISKĀS APŠOVES TERITORIA (P1)	
P2 PUBLISKĀS APŠOVES TERITORIA (P2)	
P3 PUBLISKĀS APŠOVES TERITORIA (P3)	
RŪPNIECISKĀS APŠOVES TERITORIA (R)	
R1 RŪPNIECISKĀS APŠOVES TERITORIA (R1)	
TEHNISKĀ APŠOVES TERITORIA (T)	
TRANSPORTA INFRASTRUKTŪRĀS TERITORIA (TR)	
LAUKSAMIEZĪBAS TERITORIA (L)	
MEŽU TERITORIA (M)	
ODĒJU TERITORIA (O)	
DABĀS UN APSTĀDUJĀMU TERITORIA (DA)	
DABĀS UN APSTĀDUJĀMU TERITORIA (DA1)	
DABĀS UN APSTĀDUJĀMU TERITORIA (DA2)	
DA2 DABĀS UN APSTĀDUJĀMU TERITORIA (DA2)	
TERITORIJAS AR IESPĒJĒM NOTEIKUMIEM:	
SPĒKĀ ESOŠĀ DETĀLIĀNUJĀMA TERITORIA (TIN)	
TERITORIJA, KURAI IZSTRĀDĀJĀMS DETĀLIĀNUJĀMA (TIN)	
VIEΤĒJĀS NOZĪMES KULTŪRĒSTŪRSĀKĀS DABĀS TERITORIA (TIN4)	
NACIONĀLĀS NOZĪMES INFRASTRUKTŪRĀS ATTĪSTĪBAS TERITORIA (TIN7)	
DEGRADĒTĀS TERITORIJAS (TIN5)	
VIDES UN DABĀS RESURSU AIZSARDĀBĀS AIZSARGOJOSLAS:	
VIRSZEMĒS ODENSĒSUJU AIZSARGOJOSLA	
AIZSARGOJOSLA (AIZSARDĀBĀS ZONA) AP KULTŪRĀS PIENĀKUMĀM	
MEŽU AIZSARGOJOSLA PILSETĀM	
AIZSARGOJOSLA AP ODĒJU ĪEMĀSHĀS VIETĀM	
STINGRĀ REZĪMA AIZSARGOJOSLA	
ĀMUSĀ AIZSARGOJOSLA	
EKSPLŪTĀCIJĀS AIZSARGOJOSLAS:	
AIZSARGOJOSLA GĀR AUTOCEJU UN PAŠVALDĪBAS CEĻĒM LAUZ TERITORIJA	
SARKANĀS LINIJAS	
AIZSARGOJOSLA GĀR ELEKTRISKAJĀM TIĶĒJĀM	
AIZSARGOJOSLA GĀR DZELZCEĻU	
SANITĀRĀS AIZSARGOJOSLAS:	
AIZSARGOJOSLA AP KAPSĒTU	
AIZSARGOJOSLA AP NOTEIKĒDENĀ ATTRĀSĀSĒS ETĀBĀS UN ATROTĀSĒS ETĀBĀVĒM	
DROŠĪBĀS AIZSARGOJOSLAS:	
AIZSARGOJOSLA GĀR DZELZCEĻU PA KURU PĀRVĀDA NAFTAS PRODUKTUS, SĀSTĀNAS ĪJMĀKAS VIELAS UN PRODUKTUS	
APZĪMĒJUMI TUKUMA novada teritorijas 2013.-2015. gadsimta plānotajai funkcionalitātē. Šī karte ir apdzīmējumā, kas ir izveidots pēc 2013.-2015. gadsimta plānotajām funkcionalitātēm. 
Domes priekštečiņi: E. Lukums Vairāk informācijas: www.tukums.lv Projekta vadītājs: Uldis Zilītis Kontakti: Uldis.Zilitis@tukums.lv Mērogs: 1:7000 (ar mēroga noteikbu 1:10 000) Latvijas koordinātu sistēma LKD 82 TM Tālākās koordinātu projekcija (TM-1980) Aps. noteikbu 2x2'000' Mērogs noteikbu 0,0008 Koordinātu sistēmas atlošanas purts: 1000 m (1:10 000) / 100 m (1:10 000) no skatuviem Eriņš GPS-40	
Doma apdzīmējumi: Vairāk informācijas: www.tukums.lv Projekta vadītājs: Uldis Zilītis Kontakti: Uldis.Zilitis@tukums.lv Mērogs: 1:7000 (ar mēroga noteikbu 1:10 000) Latvijas koordinātu sistēma LKD 82 TM Tālākās koordinātu projekcija (TM-1980) Aps. noteikbu 2x2'000' Mērogs noteikbu 0,0008 Koordinātu sistēmas atlošanas purts: 1000 m (1:10 000) / 100 m (1:10 000) no skatuviem Eriņš GPS-40	
Domes priekštečiņi: E. Lukums Vairāk informācijas: www.tukums.lv Projekta vadītājs: Uldis Zilītis Kontakti: Uldis.Zilitis@tukums.lv Mērogs: 1:7000 (ar mēroga noteikbu 1:10 000) Latvijas koordinātu sistēma LKD 82 TM Tālākās koordinātu projekcija (TM-1980) Aps. noteikbu 2x2'000' Mērogs noteikbu 0,0008 Koordinātu sistēmas atlošanas purts: 1000 m (1:10 000) / 100 m (1:10 000) no skatuviem Eriņš GPS-40	
Domes priekštečiņi: E. Lukums Vairāk informācijas: www.tukums.lv Projekta vadītājs: Uldis Zilītis Kontakti: Uldis.Zilitis@tukums.lv Mērogs: 1:7000 (ar mēroga noteikbu 1:10 000) Latvijas koordinātu sistēma LKD 82 TM Tālākās koordinātu projekcija (TM-1980) Aps. noteikbu 2x2'000' Mērogs noteikbu 0,0008 Koordinātu sistēmas atlošanas purts: 1000 m (1:10 000) / 100 m (1:10 000) no skatuviem Eriņš GPS-40	

Darbības programmas „Izaugsme un nodarbinātība” 4.2.2.specifiskā atbalsta mērķa „Atbilstoši pašvaldības integrētajām attīstības programmām sekmēt energoefektivitātes paaugstināšanu un atjaunojamo energoresursu izmantošanu pašvaldību ēkās” (SAM 4.2.2.) projektu idejas

Projektu idejas SAM 4.2.2.:

N.p.k.	Projekta nosaukums	Projekta idejas sasaiste ar specifiskajiem atbalsta mērķiem (SAM) un rīcības virzieniem (RV)	Papildinātība ar citiem projektiem (norādīt papildinātību ar citiem investīciju plāna projektiem)	Indikatīvā summa (euro)	Finanšu instruments, (euro vai %)				Projekta plānotie darbības rezultāti un to rezultatīvie rādītāji	Plānotais laika posms		Atbildīgais par projekta īstenošanu (sadarbības partneri)
					Pašvaldības budžets	ES fondu finansējums (norādīt)	Privātais sektors	Citi finansējuma avoti (norādīt)		Projekta uzsākšanas datums	Projekta realizācijas ilgums	
1.	Energoefektivitātes paaugstināšana PII „Pasaciņa”	Prioritārā projekta ideja Nr.1 Investīciju plānā RV 1, Nr.31		343 500	11,25%	ERAF (85%) 291 975		Valsts budžeta dotācija (3,75%)	Veikta PII "Pasaciņa" Kurzemes ielā 5 ēkas, t.sk.siltumapgādes infrastruktūras, pārbūve vai atjaunošana, kas nodrošina ēkas energoefektivitātes uzlabošanu.	2016	5 gadi	Atbildīgais - Tukuma novada Dome
2.	Energoefektivitātes paaugstināšana PII „Vālodzīte”	Prioritārā projekta ideja Nr.2 Investīciju plānā RV 1, Nr.35		314 200	11,25%	ERAF (85%) 267 070	-	Valsts budžeta dotācija (3,75%)	Veikta PII „Vālodzīte” ēkas un siltumapgādes infrastruktūras pārbūve vai atjaunošana, kas nodrošina ēkas energoefektivitātes paaugstināšanu un kas ir paredzēti ēkas energosertifikātā.	2016	5 gadi	Atbildīgais - Tukuma novada Dome
3.	SAM 4.2.2. projekts “Energoefektivitātes paaugstināšana Tukuma pilsētas kultūras namā” (Investīciju plānā “Tukuma pilsētas kultūras nama pārbūve un energoefektivitātes pasākumi”)	Prioritārā projekta ideja Nr.3 Investīciju plānā RV 3, Nr.69		1 500 000	11,25% no SAM 4.2.2. attiecīn. izm. 485 500 EUR + neattiecīn. izm.	ERAF (76%) 368 980		Valsts budžeta dotācija (3,75%)	Veikta kultūras nama ēkas, t.sk.siltumapgādes infrastruktūras, pārbūve vai atjaunošana, kas nodrošina ēkas energoefektivitātes uzlabošanu (ERAF projekts). Renovēts Tukuma pilsētas kultūras nams (darbība veicama Latvijas 100gades programmas pasākumu ietvaros u.c.projektu ietvaros).	2016	5 gadi	Atbildīgais - Tukuma novada Dome

4.	Energoefektivitātes paaugstināšana Džūkstes pamatskolā	<i>Alternatīvā projekta ideja Nr.4</i> Investīciju plānā RV 1, Nr.34		500 000	11,25%	ERAFF (85%) 425 000		Valsts budžeta dotācija (3,75%)	Veikta Džūkstes pamatskolas ēkas un siltumapgādes infrastruktūras pārbūve vai atjaunošana, kas nodrošina ēkas energoefektivitātes paaugstināšanu un kas ir paredzēti ēkas energosertifikātā.	2016	5 gadi	Atbildīgais - Tukuma novada Dome
5.	Energoefektivitātes paaugstināšana Tukuma 2.vidusskolā	<i>Alternatīvā projekta ideja Nr.5</i> Investīciju plānā RV 1, Nr.32		800 000	11,25%	ERAFF (85%) 680 000		Valsts budžeta dotācija (3,75%)	Veikta Tukuma 2.vidusskolas Raudas ielā 16 ēkas un siltumapgādes infrastruktūras pārbūve vai atjaunošana, kas nodrošina ēkas energoefektivitātes uzlabošanu.	2016	5 gadi	Atbildīgais - Tukuma novada Dome
6.	Energoefektivitātes paaugstināšana Tukuma 2.vidusskolas sākumskolas ēkā	<i>Alternatīvā projekta ideja Nr.6</i> Investīciju plānā RV 1, Nr.33		250 000	11,25%	ERAFF (85%) 212 500		Valsts budžeta dotācija (3,75%)	Veikta Tukuma 2.vidusskolas sākumskolas Spartaka ielā 2A ēkas un siltumapgādes infrastruktūras pārbūve vai atjaunošana, kas nodrošina ēkas energoefektivitātes uzlabošanu.	2016	5 gadi	Atbildīgais - Tukuma novada Dome

Projekta idejas un projekta aktivitāšu pamatojums:

Projektu mērķis - samazināt primārās enerģijas patēriņu, sekmējot energoefektivitātes paaugstināšanu Tukuma novada pašvaldības pirmsskolas izglītības iestādes "Pasaciņa" / "Vālodzīte"/ Tukuma pilsētas kultūras nama ēkā un pašvaldības izdevumu samazināšanos par siltumapgādi, veicot ieguldījumus pašvaldības ēkā atbilstoši Tukuma novada attīstības programmā plānotajām investīcijām.

Pašvaldība, kuras teritorijā īsteno projektu, projekta īstenošanu iekļauj pašvaldības attīstības programmā. Projekta idejas konceptā (otrās atlases kārtas ietvaros) norāda projektā sasniedzamos iznākuma rādītājus (1. primārās enerģijas gada patēriņa samazinājums sabiedriskajās ēkās – kilovatstundas gadā; 2. no atjaunojamiem energoresursiem ražotā papildjauda – megavati; 3. aprēķinātais siltumnīcefekta gāzu samazinājums gadā - ogliskābās gāzes ekvivalenta tonnas; vidējais siltumenerģijas patēriņš apkurei – kilovatstundas uz kvadrātmetru gadā).

Projekta iesniedzējs īsteno ne vairāk kā trīs projektus, kuriem kopējais Eiropas Reģionālās attīstības fonda finansējums nepārsniedz 1 000 000 euro. Projekta izmaksas ir attiecināmas no MK noteikumu spēkā stāšanās dienas (24.03.2016.), izņemot dokumentācijas sagatavošanas izmaksass, ja tās veiktas pēc 01.01.2014.

Projektu atbalstāmās darbības, kas sekmē iznākuma rādītāju sasniegšanu un ietver investīcijas pašvaldību ēku energoefektivitātes paaugstināšanā saskaņā ar pašvaldības attīstības programmā noteikto: 1. esošu ēku pārbūve vai atjaunošana, tai skaitā būvdarbi ēkas norobežojošajās konstrukcijās, kas nodrošina ēkas energoefektivitātes paaugstināšanu un kas ir paredzēti ēkas energosertifikātā; 2. lokālās vai autonomās siltumapgādes infrastruktūras pārbūve vai atjaunošana, kas ir paredzēta ēkas energosertifikātā; 3. publicitātes pasākumi par projekta īstenošanu; 4. projekta vadības nodrošināšana.

Projektus īstenos līdz 2018.gada novembrim, bet ne ilgāk kā līdz 2022. gada 31. decembrim.

3 projektu ideju koncepti iesniegti VARAM 29.06.2016.:

1) PII "Pasaciņa" adresē Kurzemes ielā 5, Tukumā ir uzbūvēta 1980.gadā. Divstāvu ēkas kopējā platība ir 1838,7m². Šobrīd to apmeklē 231 bērns 11 grupiņās. Ēka tiek ekspluatēta jau 35 gadus un vajadzību veikt energoefektivitātes pasākumus šajā ēkā galvenokārt nosaka ēkas tehniskais stāvoklis - siltināmas norobežojošās

konstrukcijas un bēniņu pārsegumi, sliktā stāvoklī ieejas durvis un noteķu sistēma, ir ķieģeļu sienu bojājumi, kuri piesātināti ar mitrumu, bojāts cokola apmetums, logi un ventilācijas sistēma nenodrošina pietiekamu gaisa kvalitāti telpās, apkures sistēma ir neapmierinošā stāvoklī, caurules pilnīgi novecojušas un bez siltumizolācijas, radiatori aizauguši ar zemu siltuma atdevi, nav regulēšanas iespēju.

Būvdarbu izmaksas esošā ēkā: veco PVC logu nomaiņa (arī uz veramiem, paredzot dabisko vēdināšanu un vēdināšanas sistēmu caur logiem), ārdurvju maiņa un vējtveru izveide, fasādes sienu siltināšana, bēniņu siltināšana un jumta remonts, cokola siltināšana, gaismas ķermeņu nomaiņa pret LED tipa gaismekļiem, siltumapgādes infrastruktūras atjaunošana u.c. darbi saskaņā ar energosertifikāta pārskatā norādīto, būves nodošanas ekspluatācijā izmaksas.

Energoefektivitātes pasākumi tiks veikti ēkā, kas ir pašvaldībā ar rindu uz vietām pirmsskolas izglītības iestādēs (bērnu skaits rindā 259) un attīstāmajā iestādē plānots izveidot vismaz 60 jaunas pirmsskolas izglītības iestādē izglītojamo vietas. Pašvaldība 3-4 papildus grupiņu izveidošanai un bērnu skaita rindā uz bērnudārziem mazināšanai pie PII "Pasacīja" 2017./2018.gadā uzstādīs moduļu sistēmu/ uzbūvēs piebūvi, neskarot energoefektivitātes uzlabošanai veicamo darbu apjomu uz kuriem balstīti aprēķini energosertifikātā.

2) PII "Vālodzīte" Spartaka ielā 18, Tukumā ir uzbūvēta 1973.gadā. Divstāvu ēkas kopējā platība ir 2058,6m². Šobrīd to apmeklē 221 bērns 11 grupiņās. Ēka tiek ekspluatēta jau 43 gadus, kuru laikā nav veikts komplekss kapitālais remonts un vajadzību veikt energoefektivitātes pasākumus šajā ēkā galvenokārt nosaka ēkas tehniskais stāvoklis - ēkas energoefektivitāte nav atbilstoša ēkas norobežojošo konstrukciju siltumtehnikas prasībām, siltināmas norobežojošās konstrukcijas un bēniņu pārsegumi, sliktā stāvoklī ieejas durvis un noteķu sistēma, atklātas ārejās vides iedarbības rezultātā ir ķieģeļu sienu bojājumi, kuri piesātināti ar mitrumu, cokols deformējies, bojāts cokola apmetums, sliktā stāvoklī logu ailsānes un logu aīlu aizpildījums neatbilst LBN prasībām utt.

Būvdarbu izmaksas esošā ēkā: veco logu nomaiņa, ārdurvju maiņa un vējtveru izveide, fasādes sienu siltināšana, bēniņu pārseguma siltināšana, cokola siltināšana, pagraba griestu siltināšana, u.c. darbi saskaņā ar energosertifikāta pārskatā norādīto, būves nodošanas ekspluatācijā izmaksas.

Energoefektivitātes pasākumi tiks veikti ēkā, kas ir pašvaldībā ar rindu uz vietām pirmsskolas izglītības iestādēs (bērnu skaits rindā 259) un attīstāmajā iestādē plānots izveidot vismaz 60 jaunas pirmsskolas izglītības iestādē izglītojamo vietas. Pašvaldība 3-4 papildus grupiņu izveidošanai un bērnu skaita rindā uz bērnudārziem mazināšanai pie PII 2017./2018.gadā uzstādīs moduļu sistēmu/ uzbūvēs piebūvi.

3) Tukuma pilsētas kultūras nama adresē Lielā iela 1, Tukums atjaunošana. Darbība iekļauta Latvijas 100gades programmas pasākumu sarakstā. Tukuma pilsētas kultūras nams sastāv no vecā un jaunā korpusa. Ekspluatācija uzsākta 1982. gadā (jaunā ēkas daļa). Ēkai ir 3 virszemes stāvi un cokolstāvs. Kopējā platība 3360,5 m². Ēkai nav veikts komplekss kapitālais remonts un vajadzību veikt energoefektivitātes pasākumus šajā ēkā galvenokārt nosaka ēkas tehniskais stāvoklis. Ēkas tehniskais stāvoklis vērtējams kā neatbilstošs mūsdienu prasībām. Kā būtiskās problēmas var minēt to, ka ēka būvēta pēc padomju laikā noteiktajām „SNiP” tehniskajām normām, un vairs neatbilst LBN prasībām - ēkas energoefektivitāte nav atbilstoša ēkas norobežojošo konstrukciju siltumtehnikas prasībām un tās ir neapmierinošā stāvoklī, ārsienās konstatēti apmetuma bojājumi un ūdens pelējumi, iekšējā apdare ir daļēji apmierinošā stāvoklī, siltināmas norobežojošās konstrukcijas un bēniņu pārsegumi, sliktā stāvoklī logi un ieejas durvis, bojāta noteķu sistēma, bojāts cokols, kā dēļ mitrums nonāk norobežojošajās konstrukcijās. Kopējais ēkas iekštelpu klimats ir slikts un termālā komforta līmenis ir nepietiekošs apkures periodā sliktā ārsienē un ēkas pārsegumu siltumtehniskā stāvokļa dēļ. Pārsvarā apkures laikā iekštelpu temperatūra ir nevienmērīga +100C; +160C robežās. Apkures sistēmas stāvoklis ir slikts, tā nav sabalansēta, cauruļvadu siltumizolācija vietām nav vai ir sliktā stāvoklī, siltums nenonāk līdz visiem sildķermeņiem un siltuma sadale nav vienmērīga, caurules un radiatori vietām nav mainīti kopš ēkas celtniecības.

Būvdarbu izmaksas esošā ēkā: veco logu nomaiņa, ārdurvju maiņa un vējtveru izveide, fasādes sienu siltināšana, bēniņu un jumta pārseguma siltināšana, cokola siltināšana, gaismas ķermeņu nomaiņa pret LED tipa gaismekļiem, siltumapgādes infrastruktūras pārbūve u.c. darbi saskaņā ar energosertifikāta pārskatā norādīto, būves nodošanas ekspluatācijā izmaksas.

Darbības programmas „Izaugsme un nodarbinātība” 8.1.2.specifiskais atbalsta mērķis „Uzlabot vispārējās izglītības iestāžu mācību vidi” (SAM 8.1.2.) projektu idejas

Projekta ideja SAM 8.1.2.:

N.p.k.	Projekta nosaukums	Projekta idejas sasaiste ar specifiskajiem atbalsta mērķiem (SAM) un rīcības virzieniem (RV)	Papildinātība ar citiem projektiem (norādīt papildinātību ar citiem investīciju plāna projektiem)	Indikatīvā summa (euro)	Finanšu instruments, (euro vai %)				Projekta plānotie darbības rezultāti un to rezultatīvie rādītāji	Plānotais laika posms		Atbildīgais par projekta īstenošanu (sadarbības partneri)
					Pašvaldības budžets	ES fondu finansējums (norādīt)	Privātais sektors	Citi finansējuma avoti (norādīt)		Projekta uzsākšanas datums	Projekta realizācijas ilgums	
1.	Tukuma vispārējās izglītības iestāžu mācību vides uzlabošana	Prioritārā projekta ideja Nr.1 Investīciju plānā RV 1, Nr.28		5 307 428 (11,25%) 597 085	ERAFF (85%) 4 511 314		Valsts budžeta dotācija (3,75%) 199 029		Tukuma vispārējās izglītības iestādēs - Tukuma Raiņa ģimnāzijā, Tukuma 2.vidusskolā, Tukuma E.Birznieka - Upīša 1.pamatskolā, Tukuma 2.pamatskolā – veiktas šādas aktivitātes: <ul style="list-style-type: none">• Dabaszinātņu kabinetu aprīkošana vai jaunu kabinetu izveidošana 7.-9.klasēm;• IKT risinājumu ieviešana un aprīkojuma iegāde;• Modernas un ergonomiskas mācību vides izveide, tai skaitā būvdarbi;• Sporta infrastruktūras modernizācija	2016	7 gadi	Atbildīgais - Tukuma novada Dome

8.1.2. specifiskā atbalsta mērķa „Uzlabot vispārējās izglītības iestāžu mācību vidi” projekta ietvaros tiks pilnībā modernizētas četras vispārējās izglītības iestādes – Tukuma 2.vidusskola, Tukuma Raiņa ģimnāzija, Tukuma 2.pamatskola, Tukuma E.Birznieka-Upīša 1.pamatkola.

Tukuma 2.vidusskolas ēkai tiks veikta pilnas skolas pārbūve, t.sk.ēkas piebūves būvniecība, informācijas un komunikāciju tehnoloģiju risinājumu ieviešanas un aprīkojuma iegāde un sporta stadiona pārbūve.

Tukuma Raiņa ģimnāzijai, Tukuma 2.pamatkolai un Tukuma E.Birznieka-Upīša 1.pamatkolai tika veikti informācijas un komunikāciju tehnoloģiju risinājumu ieviešanas un aprīkojuma iegāde un dabaszinātņu kabinetu aprīkojumu un mēbeļu iegāde.

Tukuma 2.vidusskola – Tukuma 2.vidusskola izvietota divās ēkās, 7 sākumskolas klasses mācās ēkā Spartaka ielā 2A, Tukumā, 5 sākumskolas klasses un 5.-12.klasses mācās ēkā Raudas ielā 16, Tukumā. SAM 8.1.2 projekta ietvaros skolas ēkai Raudas ielā 16, Tukumā tiks veikta pārbūve, kā rezultātā tiks pilnībā pārbūvēta skolas ēka un uzcelta piebūve, izveidota ergonomiska vide skolēniem – iegādātas mēbeles un aprīkojums, pārbūvēta ventilācijas sistēma, uzlabots apgaismojums. Piebūves būvniecība būtu atbalstīma, jo pašvaldības attīstības programmā ir pamatota nepieciešamība – izglītojamo skaita palielinājums un esošās infrastruktūras neatbilstība skolas ēkai Spartaka ielā 2A, Tukumā. Projekta rezultātā sākumskolas klasses, kuras atrodas ēkā Spartaka ielā 2A, Tukumā, tiks pārceeltas uz ēku Raudas ielā 16, Tukumā. SAM 8.1.2 ietvaros skolas ēkā tiks izveidots datortīks un modernizēts jau esošais tīkls, tiks izveidots bezvadu interneta pieslēgums katrā mācību telpā. Iegādāts nepieciešamais aprīkojumus – datori skolēniem un skolotājiem, programmatūras, digitālo mācību līdzekļu un tehnoloģiju iegāde. Projekta ietvaros tiks pārbūvēts sporta stadions, kas pēc pārbūves tiks izmantots vairāku izglītības iestāžu vajadzībām (Tukuma 2.vidusskola, Tukuma internātskola, PII “Pasaciņa”, Tukuma sporta skola) un kurš pašreiz ir kritiskā stāvoklī.

Tukuma 2.pamatskola - izmato Tukuma Raiņa ģimnāzijas āra stadionu un sporta zāli, kuri ir modernizēti un pārbūvēti atbilstoši skolēnu vajadzībām. 2008.g.1.septembrī – tika atklāts pārbūvētais skolas stadions, 2014. gada 30.maijā – pabeigta skolas sporta zāles renovācija. Lai nodrošinātu pilnu skolas pabeigtību, nepieciešama servera iegāde e-pasta un failu uzglabāšanai. Nepieciešama aprīkojuma iegāde – datori skolēniem un skolotājiem, programmatūras, digitālo mācību līdzekļu un tehnoloģiju iegāde, kura tiks paredzēta SAM 8.1.2.projekta ietvaros, paverot plašas iespējas jaunāko informācijas un komunikācijas tehnoloģiju izmantošanai mācību stundās. Pamatojoties uz skolēnu pieaugumu (2013./2014. – 467 skolēni; 2014./2015. – 482 skolēni; 2015./2016. – 486 skolēni, 2016./2017. – 492 skolēni) un pilnai skolas pabeigtībai, nepieciešams atjaunot un modernizēt dabaszinātņu kabinetu aprīkojumu un iekārtojumu, kurš tiks paredzēts SAM 8.1.2.projekta ietvaros. 2016./2017.mācību gadā skola uzsāks īstenot matemātikas, dabaszinību un tehnikas virziena programmu.

Tukuma Raiņa ģimnāzijas āra stadionā un sporta zālē ir veikta modernizācija un pārbūve. 2008.g.1.septembrī tika atklāts pārbūvētais skolas stadions, 2014. gada 30.maijā – pabeigta skolas sporta zāles renovācija. Ģimnāzijā ir veikti būtiski iekšējā datortīkla izveides un modernizācijas darbi. Nepieciešama aprīkojuma iegāde – datori skolēniem un skolotājiem, programmatūras, digitālo mācību līdzekļu un tehnoloģiju iegāde, kura tiks paredzēta SAM 8.1.2.projekta ietvaros.

Tukuma Raiņa ģimnāzija īsteno matemātikas, dabaszinību un tehnikas virziena programmu. Lai nodrošinātu pilnu skolas pabeigtību, dabaszinātņu kabinetiem būtu nepieciešamas papildus skapju sistēmas mācību materiālu izvietošanai, moderni mikroskopu un uzkates materiāli, laboratorijas iekārtas un vielas. Nepieciešama mēbeļu iegāde visās dabaszinību klasēs. Nepieciešama mācību iekārtu, tehnisko ierīču un aprīkojuma iegāde, kura paredzēta SAM 8.1.2. projekta ietvaros. Dabaszinātņu kabinetu remontdarbus pašvaldība plāno veikt par sava budžeta līdzekļiem.

Tukuma E.Birznieka-Upīša 1.pamatskola – 2014.gada 30.septembrī tika atklāta jaunā skolas piebūve, kurā ir ēdnīca un virtuve, bibliotēka un lasītava, zēnu amatu mācības kabineti, kabinets logopēdam un psihologam, ģērbtuves sporta nodarbībām un palīgtelpas. Skolai nav sava sporta stadiona, ir tikai neliels āra sporta laukums. Pašreiz ir izsludināts iepirkuma konkurss Tukuma 3.pamatskolas sporta zāles un stadiona būvniecībai, kuru izmantos arī Tukuma E.Birznieka-Upīša 1.pamatskolas audzēķi, jo tas atrodas ielas pretējā pusē. Lai nodrošinātu skolas pabeigtību, nepieciešams uzstādīt jaudīgu bezvadu sistēmu un nodrošināt to visos mācību kabinetos, iegādāties datorus skolēniem un skolotājiem, programmatūras, digitālo mācību līdzekļus un tehnoloģijas, kuras tiks paredzētas SAM 8.1.2.projekta ietvaros. Pamatojoties uz skolēnu skaita pieaugumu (2013./2014. – 307 skolēni; 2014./2015. – 322 skolēni; 2015./2016. – 329 skolēni) un pilnai skolas pabeigtībai, nepieciešams atjaunot un modernizēt dabaszinātņu kabinetu aprīkojumu un iekārtojumu, kurš tiks paredzēts SAM 8.1.2.projekta ietvaros. 2016./2017.mācību gadā skola uzsāks īstenot matemātikas, dabaszinību un tehnikas virziena programmu. Dabaszinātņu kabinetu remontdarbus pašvaldība plāno veikt par sava budžeta līdzekļiem.

Darbības programmas „Izaugsme un nodarbinātība” 5.5.1.specifiskā atbalsta mērķa „Saglabāt, aizsargāt un attīstīt nozīmīgu kultūras un dabas mantojumu, kā arī attīstīt ar to saistītos pakalpojumus” (SAM 5.5.1.) projektu idejas

Projekta ideja SAM 5.5.1.:

N.p.k.	Projekta nosaukums	Projekta idejas sasaiste ar specifiskajiem atbalsta mērķiem (SAM) un rīcības virzieniem (RV)	Papildinātība ar citiem projektiem (norādīt papildinātību ar citiem investīciju plāna projektiem)	Indikatīvā summa (euro)	Finanšu instruments, (euro vai %)				Projekta plānotie darbības rezultāti un to rezultatīvie rādītāji	Plānotais laika posms		Atbildīgais par projekta īstenošanu (sadarbības partneri)
					Pašvaldības budžets	ES fondu finansējums (norādīt)	Privātais sektors	Citi finansējuma avoti (norādīt)		Projekta uzsākšanas datums	Projekta realizācijas ilgums	
1.	Kalpu mājas atjaunošana, restaurācija Durbes muižas apbūvē	Prioritārā projekta ideja Nr.1 Investīciju plāna RV 3, Nr.70	RV 3, Nr.62	1 176 471	11,25%, 132 353	ERAFF (85%) 1 000 000		Valsts budžeta dotācija (3,75%) 44 118	Saglabāts, aizsargāts un attīstīts Tukuma pilsētas kultūras mantojums: Kalpu mājas atjaunošana, restaurācija Durbes muižas apbūvē (Valsts nozīmes arhitektūras piemineklis Nr.6847 – Kalpu māja); Piedāvāts jauns pakalpojums – kalpu mājas apskate Durbes muižas apbūvē (kalpu dzīvokļa, virtuves eksposīcijas, virtuves dārzs un apmeklētājiem pieejama lasītava muzeja krājuma un bibliotēkas izmantošanai)	2016	Līdz 5 gadiem (ne ilgāk kā 31.12.2023.)	Atbildīgais - Tukuma novada Dome