

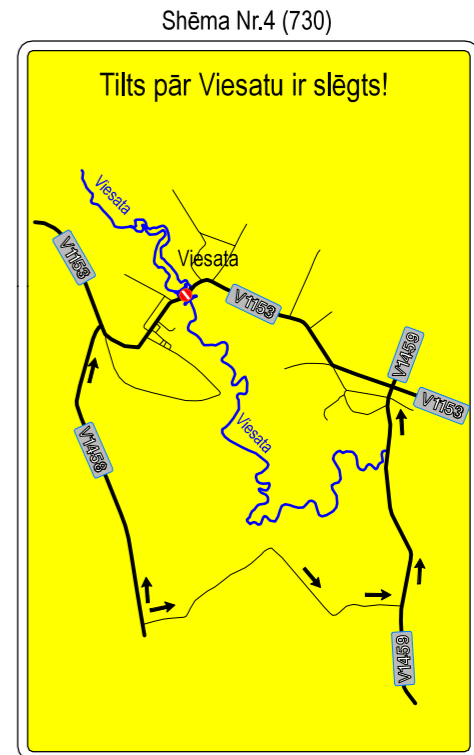
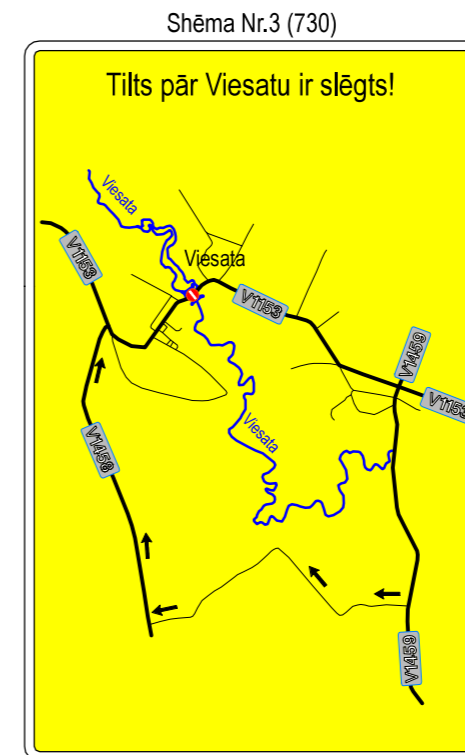
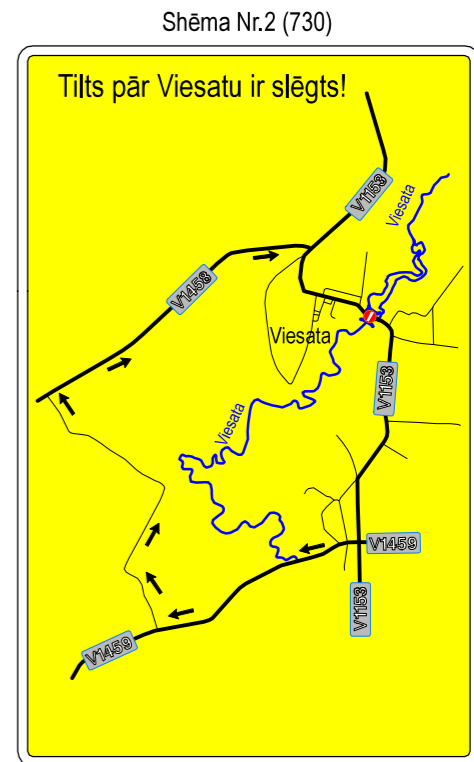


# Satiksmes organizēšanas shēma

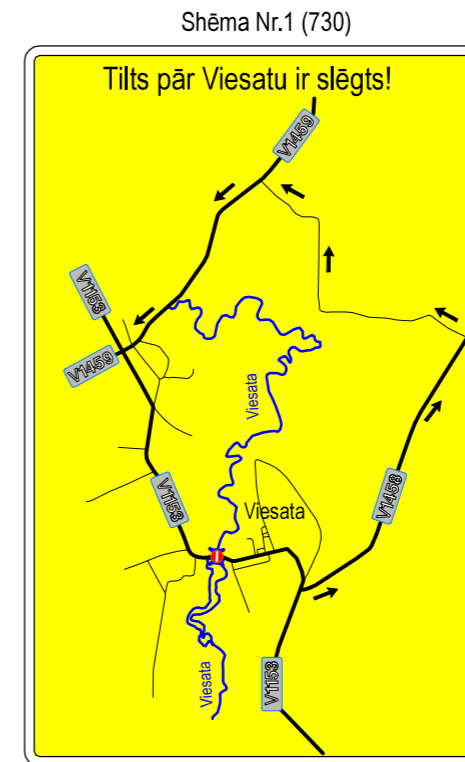

## Brīdinājuma plakāts

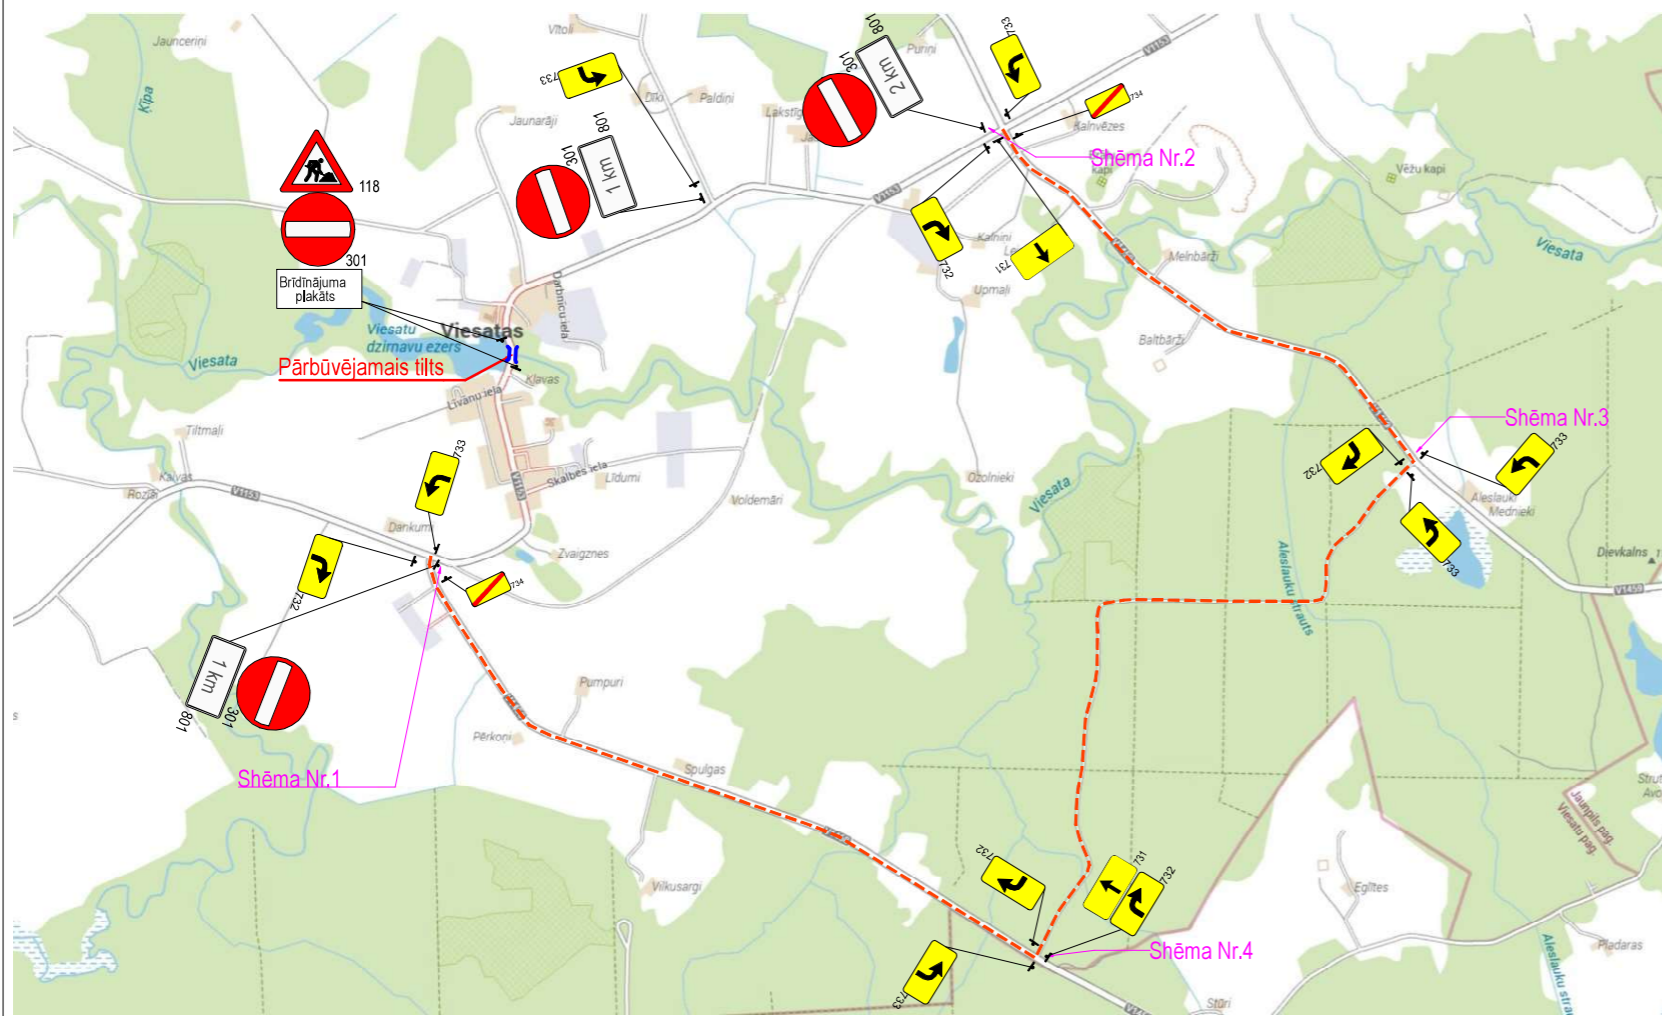

### PIEZĪMES:

- Satiksmes organizāciju būvdarbu laikā veikt atbilstoši MK Nr.421 - "Noteikumi par darba vietu aprikošanu uz ceļiem".
- Ceļa zīmes izgatavojamas un uzstādāmas atbilstoši LVS 77 "Ceļa zīmes".
- Individuāli projektējamās zīmes burtu augstums 150mm.
- Pie tilta papildus pie ceļa zīmēm Nr.301 uzstādāmas barjeras (Nr.912) ar signālugunīm.
- Esošās ceļa zīmes, kuras ir pretrunā ar apbraucamā ceļa shēmu, aizklājamas.
- Rasējums skatāms kopā ar sējumu "SPECIFIKĀCIJAS".
- Brīdinājuma plakāti jāuzstādā ne tālāk kā 400 pirms darba vietas.

### APZĪMĒJUMI:

----- - Apbraucamais ceļš

Pasūtītājs:		VSIA "Latvijas Valsts ceļi"		VSIA "Latvijas Valsts ceļi", Reģ.Nr. 40003344207		Emīlijas Benjaminas iela 3, Rīga, LV-1050 Tālrunis: +371 67028169 lvceli@lvceli.lv / www.lvceli.lv	
Projektētājs:		Inženierbūve Transportbūvju projektēšana, ekspertīze un inspekcijas		SIA "Inženierbūve" Reģ.Nr. 40103001095		Aisteres iela 6, Rīga, LV-1007 Tālrunis: +371 67089190 info@inzenierbuve.lv www.inzenierbuve.lv	
Amats	Vārds, uzvārds	Paraksts	Datums	Būvprojekts:	Līgums Nr. LVC2022/4.2/AC/694		
					Arhīva Nr. 194-23		
Būvproj. vad.	E. Akimovs		21.07.2025		Rasējuma Nr. SO-1		
Izstrādāja	A. Zolotojs		21.07.2025		Mērogs -		
Pārbaudīja	A. Zolotojs		21.07.2025	Būvprojekts:	Stadija		
					Marka		
				Rasējuma nosaukums:	Lapa		
				Satiksmes organizēšanas shēma	BP	SO	1/1