
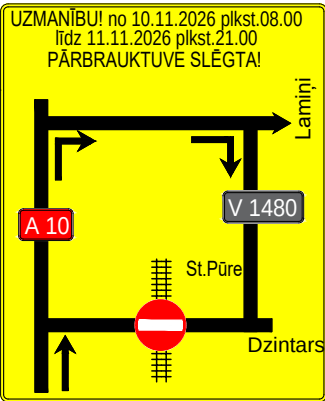
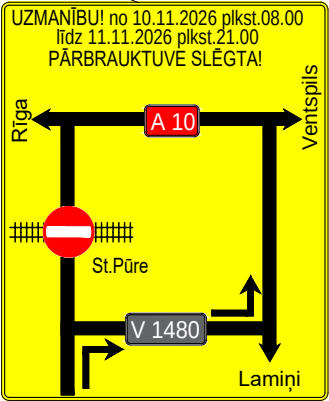
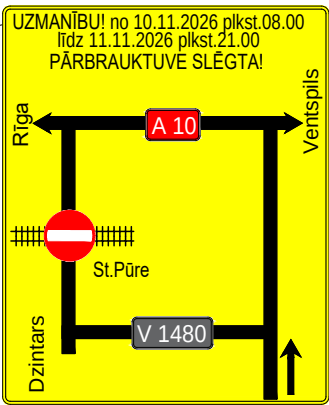
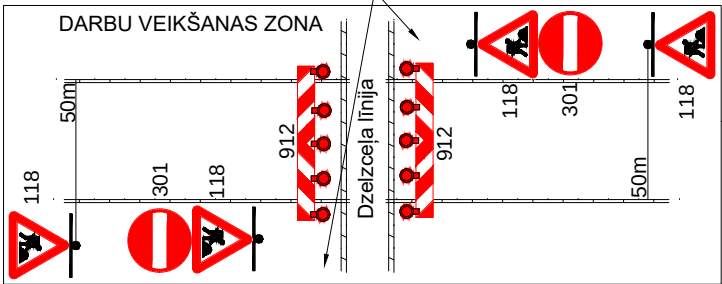
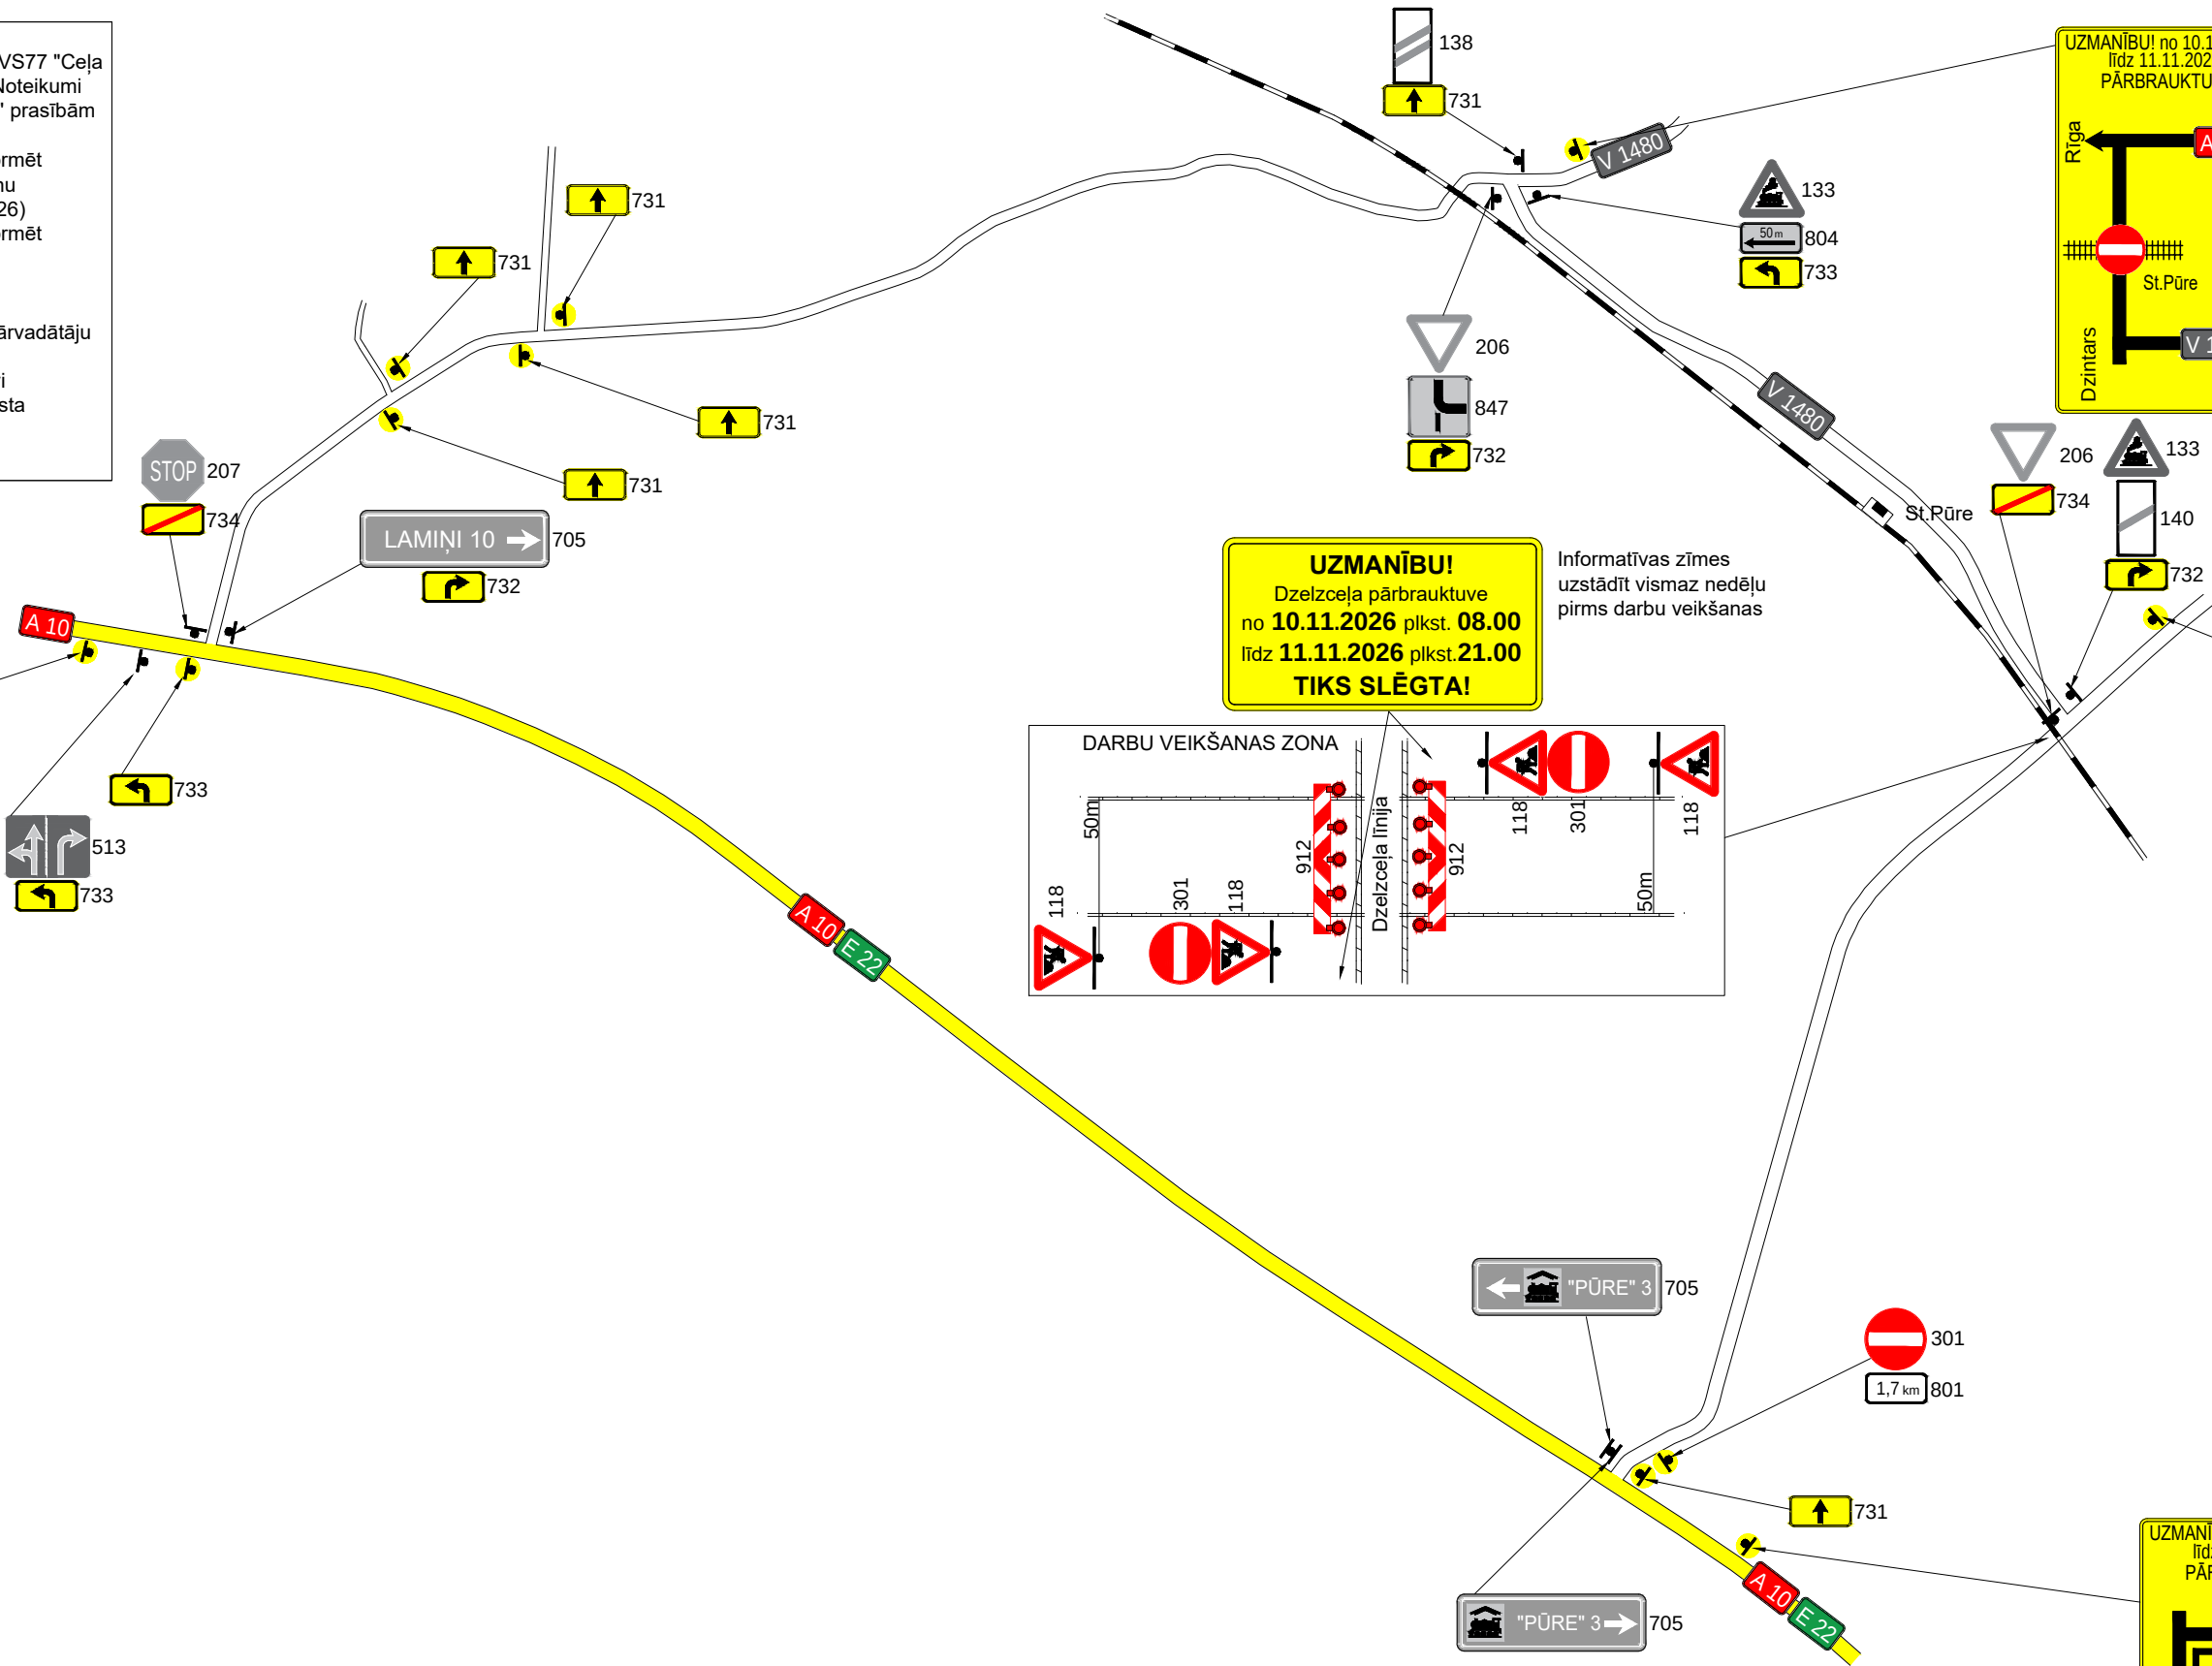


Piezīmes:
-Ceļa aprīkojumu uzstādīt atbilstoši LVS77 "Ceļa zīmes" un MK noteikumiem Nr.421 "Noteikumi par darba vietu aprīkošanu uz ceļiem" prasībām
-Saskaņot novada pašvaldībā
-Savlaicīgi pirms darbu sākšanas informēt sabiedrību par pārbrauktuves slēgšanu (atbilstoši MK noteikumiem Nr.421 p.26)
-Savlaicīgi pirms darbu sākšanas informēt avārijas un speciālos dienestus par pārbrauktuves slēgšanu
-Saskaņot ar sabiedriskā transporta pakalpojumus veicējiem, pasažieru pārvadātāju dienestiem
-Nepieciešamības gadījumā, operatīvi nodrošināt avārijas un speciālo dienesta transporta kustību d/v zonā
-Nodrošināt gājēju kustību

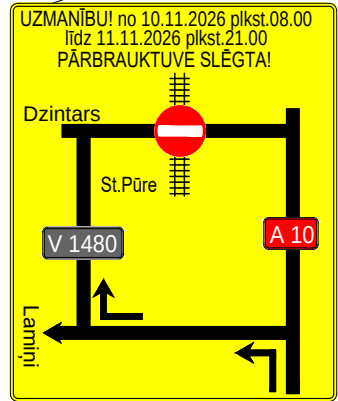

SATIKSMES ORGANIZĒŠANAS UN DARBA VIETAS APRĪKOJUMA SHĒMA			
saskaņā ar esošajām normām un prasībām pēc MK noteikumiem Nr.421; LVS77-2; LVS85			
Darbu izpildes vieta:	Dzelzceļa pārbrauktuve Nr.638 ceļa posmā Kandava-Zvāre km 90.118 (Pūre pagasts, Tukuma novads, pašvaldības ceļš Pūre - Lamiņi)	Izpildāmā darba raksturojums:	Dzelzceļa pārbr. kārtējais remonts
Darbu izpildītājs:	VAS "Latvijas dzelzceļš" Sliežu ceļu pārvalde VRN40003032065 LV-1547, Emīlijas Benjamiņas iela 3, Rīga	Atbildīga persona:	Sliežu ceļu darbi - Andrejs Puiša t.29532879 Jelgavas rem.nod. sliežu ceļu meistars Autoceļa seguma atjaunošana - Jevgenijs Ļubarskis t.29513521 SIA SĒME CB ģenerāldirektors
Izpildes termiņš:	No 10.11.2026 plkst. 08.00 līdz 11.11.2026 plkst.21.00	Shēmu sastādīja:	SIA "SĒME CB" VRN40103239875, LV-1073, Cēsaines iela 9, Rīga

esošais balsts	138
pagaidu balsts	731
esoša ceļa zīme	801
pagaidu ceļa zīme	731

Signature not validated

Digitally signed by NORMUNDS NORDENS
Date: 2026.10.13 08:19 EEST
Location: VSIA LVC Zemgales reģionālā nodaļa
Reason: Saskaņots.