


Tukuma pilsētas teritorijas plānojums 2007.-2019.g

ŪDENSAPGĀDES SHĒMA

APZĪMĒJUMI

- ESOŠS ŪDENSVADS
- JAUNS ŪDENSVADS
- - - PILSĒTAS ROBEŽA
- ⊙ ARTĒZISKAIS URBUMS AR NUMURU

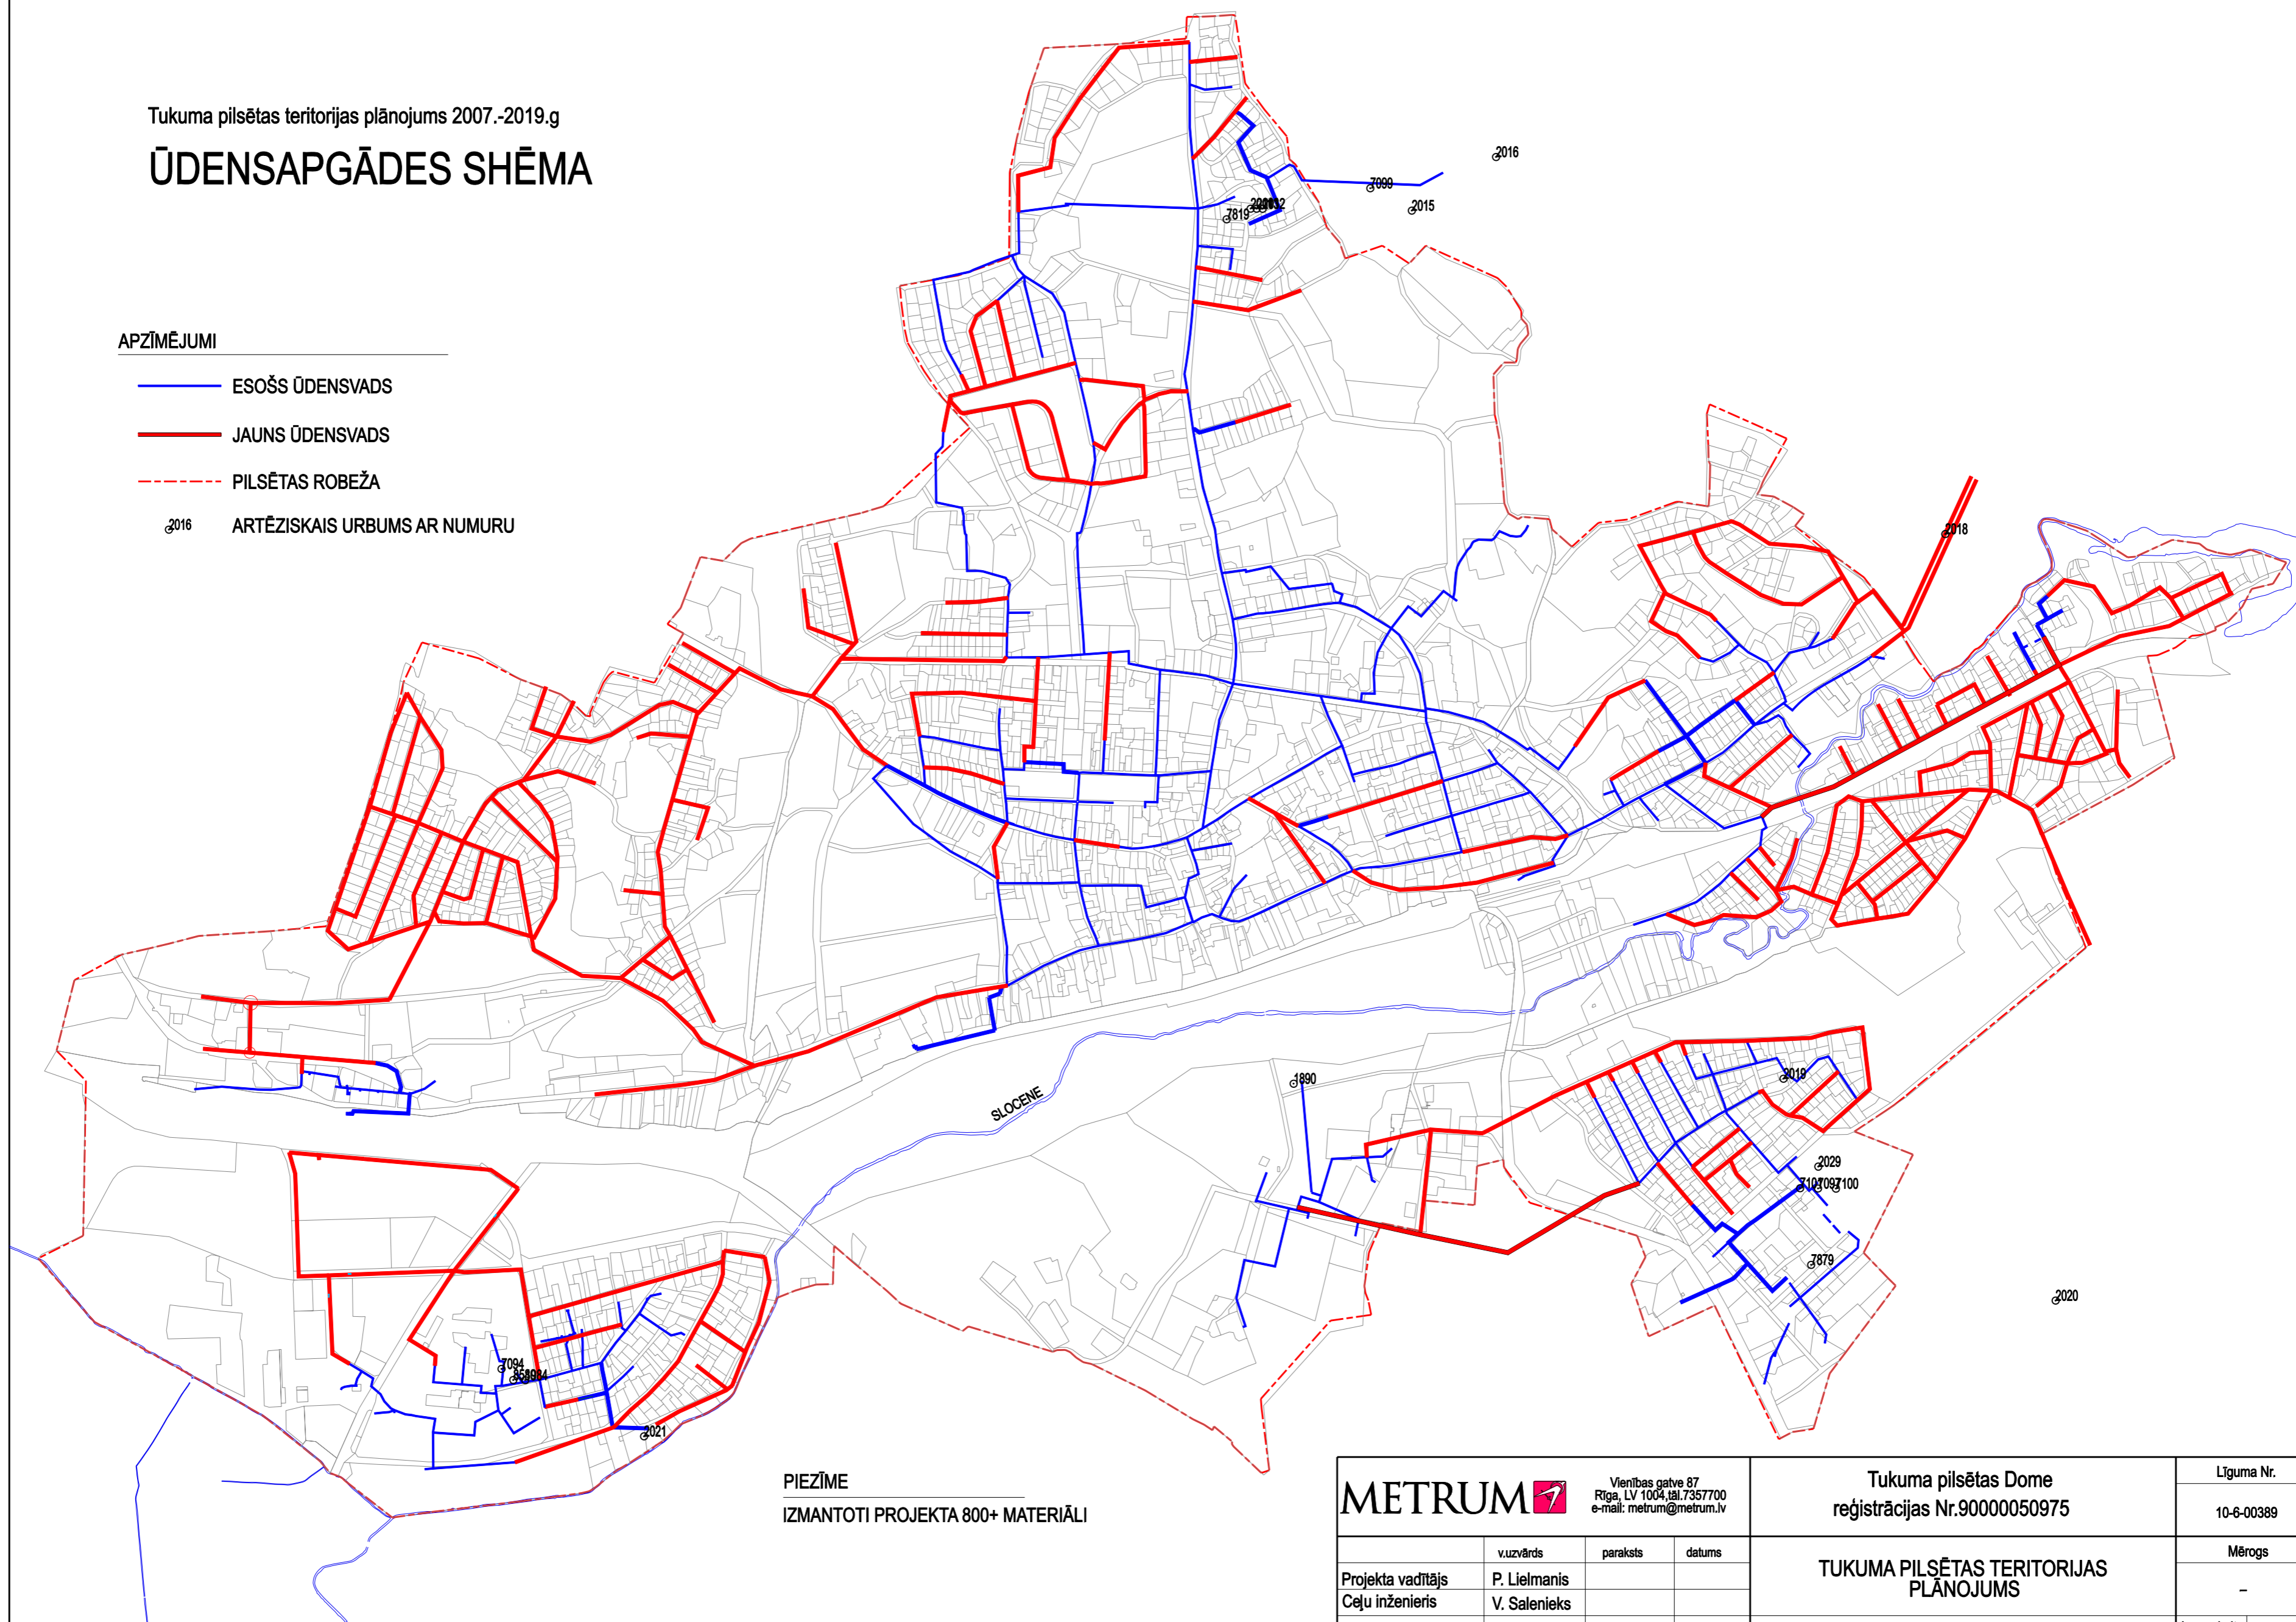

PIEZĪME
IZMANTOTI PROJEKTA 800+ MATERIĀLI

METRUM Vienības gatve 87
Rīga, LV 1004, tāl. 7357700
e-mail: metrum@metrum.lv

Tukuma pilsētas Dome
reģistrācijas Nr.90000050975

Līguma Nr.
10-6-00389

	v.uzvārds	paraksts	datums
Projekta vadītājs	P. Lielmanis		
Ceļu inženieris	V. Salenieks		

TUKUMA PILSĒTAS TERITORIJAS
PLĀNOJUMS

Mērogs
-

ŪDENSAPGĀDES SHĒMA

Lapu skaits	Lapa
1	1