


Tukuma pilsētas teritorijas plānojums 2007.-2019.g


KANALIZĀCIJAS TĪKLU SHĒMA

APZĪMĒJUMI

- Esošs kanalizācijas spiedvads
- - - Esošie pašteces kanalizācijas tīkli
- - - Esošie lietus kanalizācijas tīkli
- Rekonstruējami un jauni kanalizācijas spiedvadi
- Jauni kanalizācijas tīkli
- Rekonstruējami pašteces kanalizācijas tīkli
- Jauni lietus kanalizācijas tīkli
- Esoša kanalizācijas sūkņu stacija
- Jauna kanalizācijas sūkņu stacija
- Pilsētas robeža

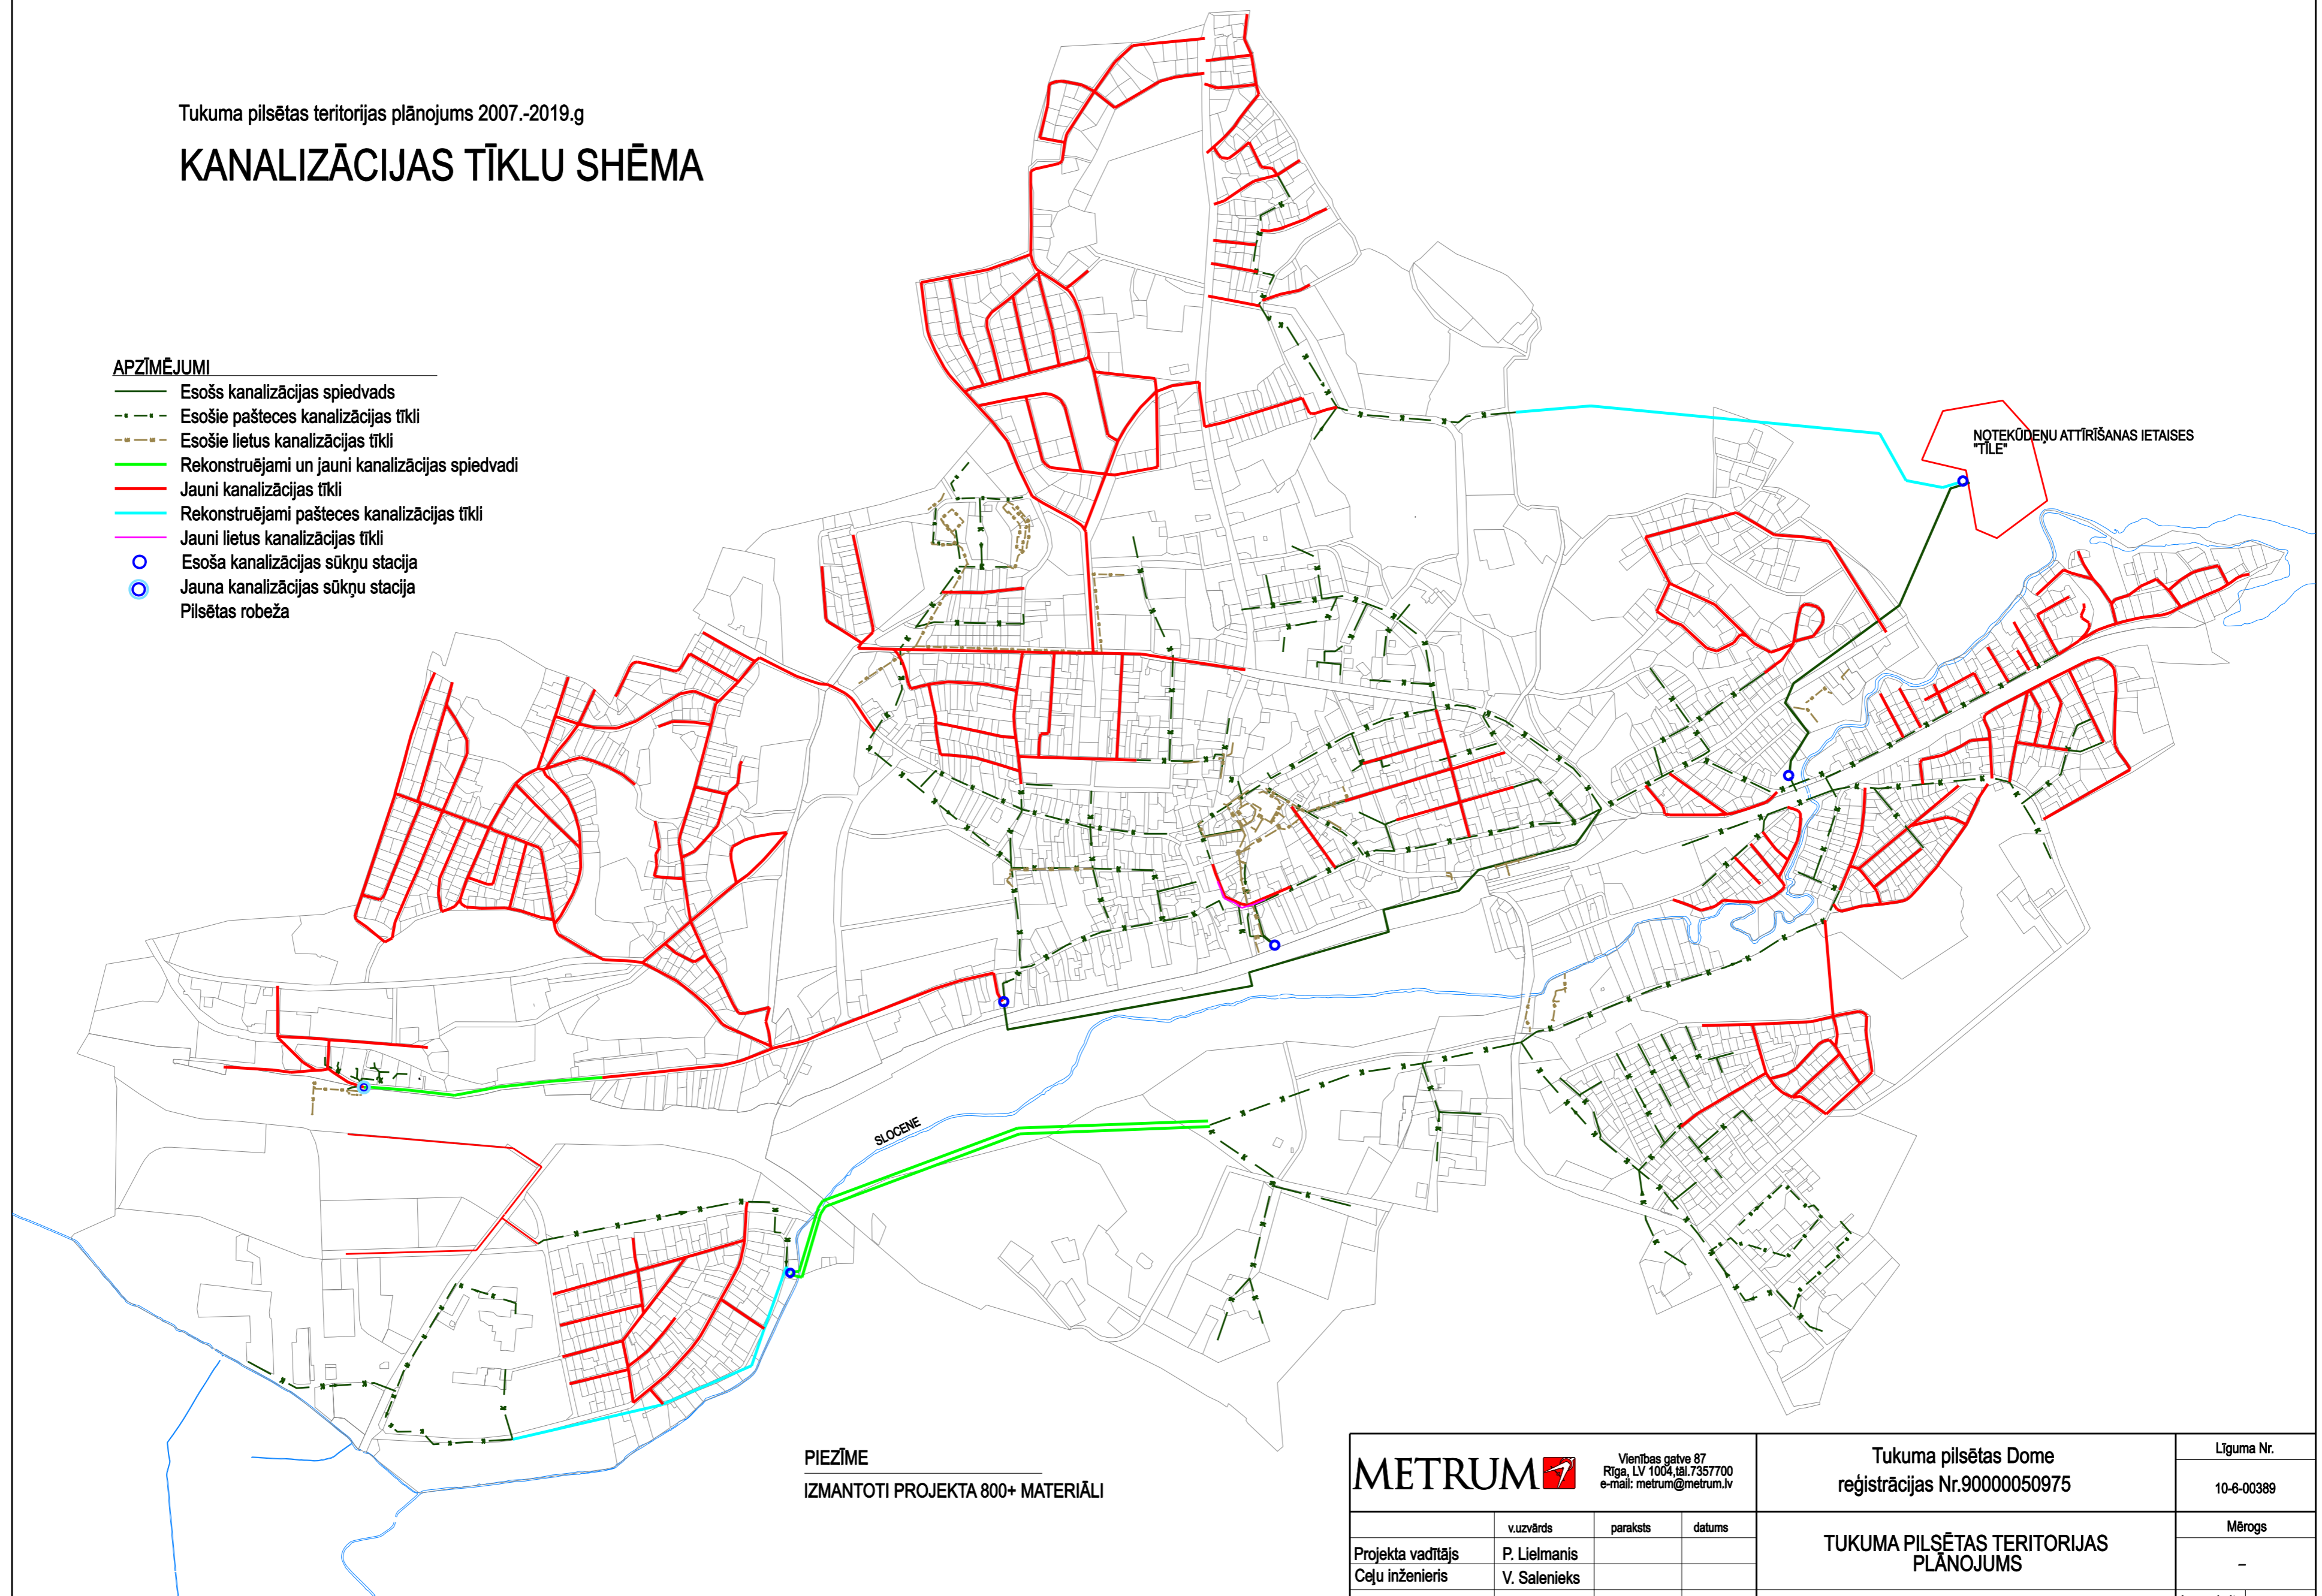

PIEZĪME
IZMANTOTI PROJEKTA 800+ MATERIĀLI

METRUM  Vienības gatve 87 Rīga, LV 1004, tāl. 7357700 e-mail: metrum@metrum.lv			Tukuma pilsētas Dome reģistrācijas Nr.90000050975		Līguma Nr.	
			TUKUMA PILSĒTAS TERITORIJAS PLĀNOJUMS		10-6-00389	
Projekta vadītājs Ceļu inženieris			v.uzvārds P. Lielmanis	paraksts V. Salenieks	datums	Mērogs
KANALIZĀCIJAS TĪKLU SHĒMA					Lapu skaits	Lapa
					1	1