Tukuma pilsētas teritorijas plānojums 2007.-2019.g

ELEKTRISKO TĪKLU SHĒMA

APZĪMĒJUMI

- 20 kV GAISVADI
- 20 kV KABEĻI
- 110 kV GAISVADI
- TRANSFORMATORS AR NUMURU
- PILSĒTAS ROBEŽA

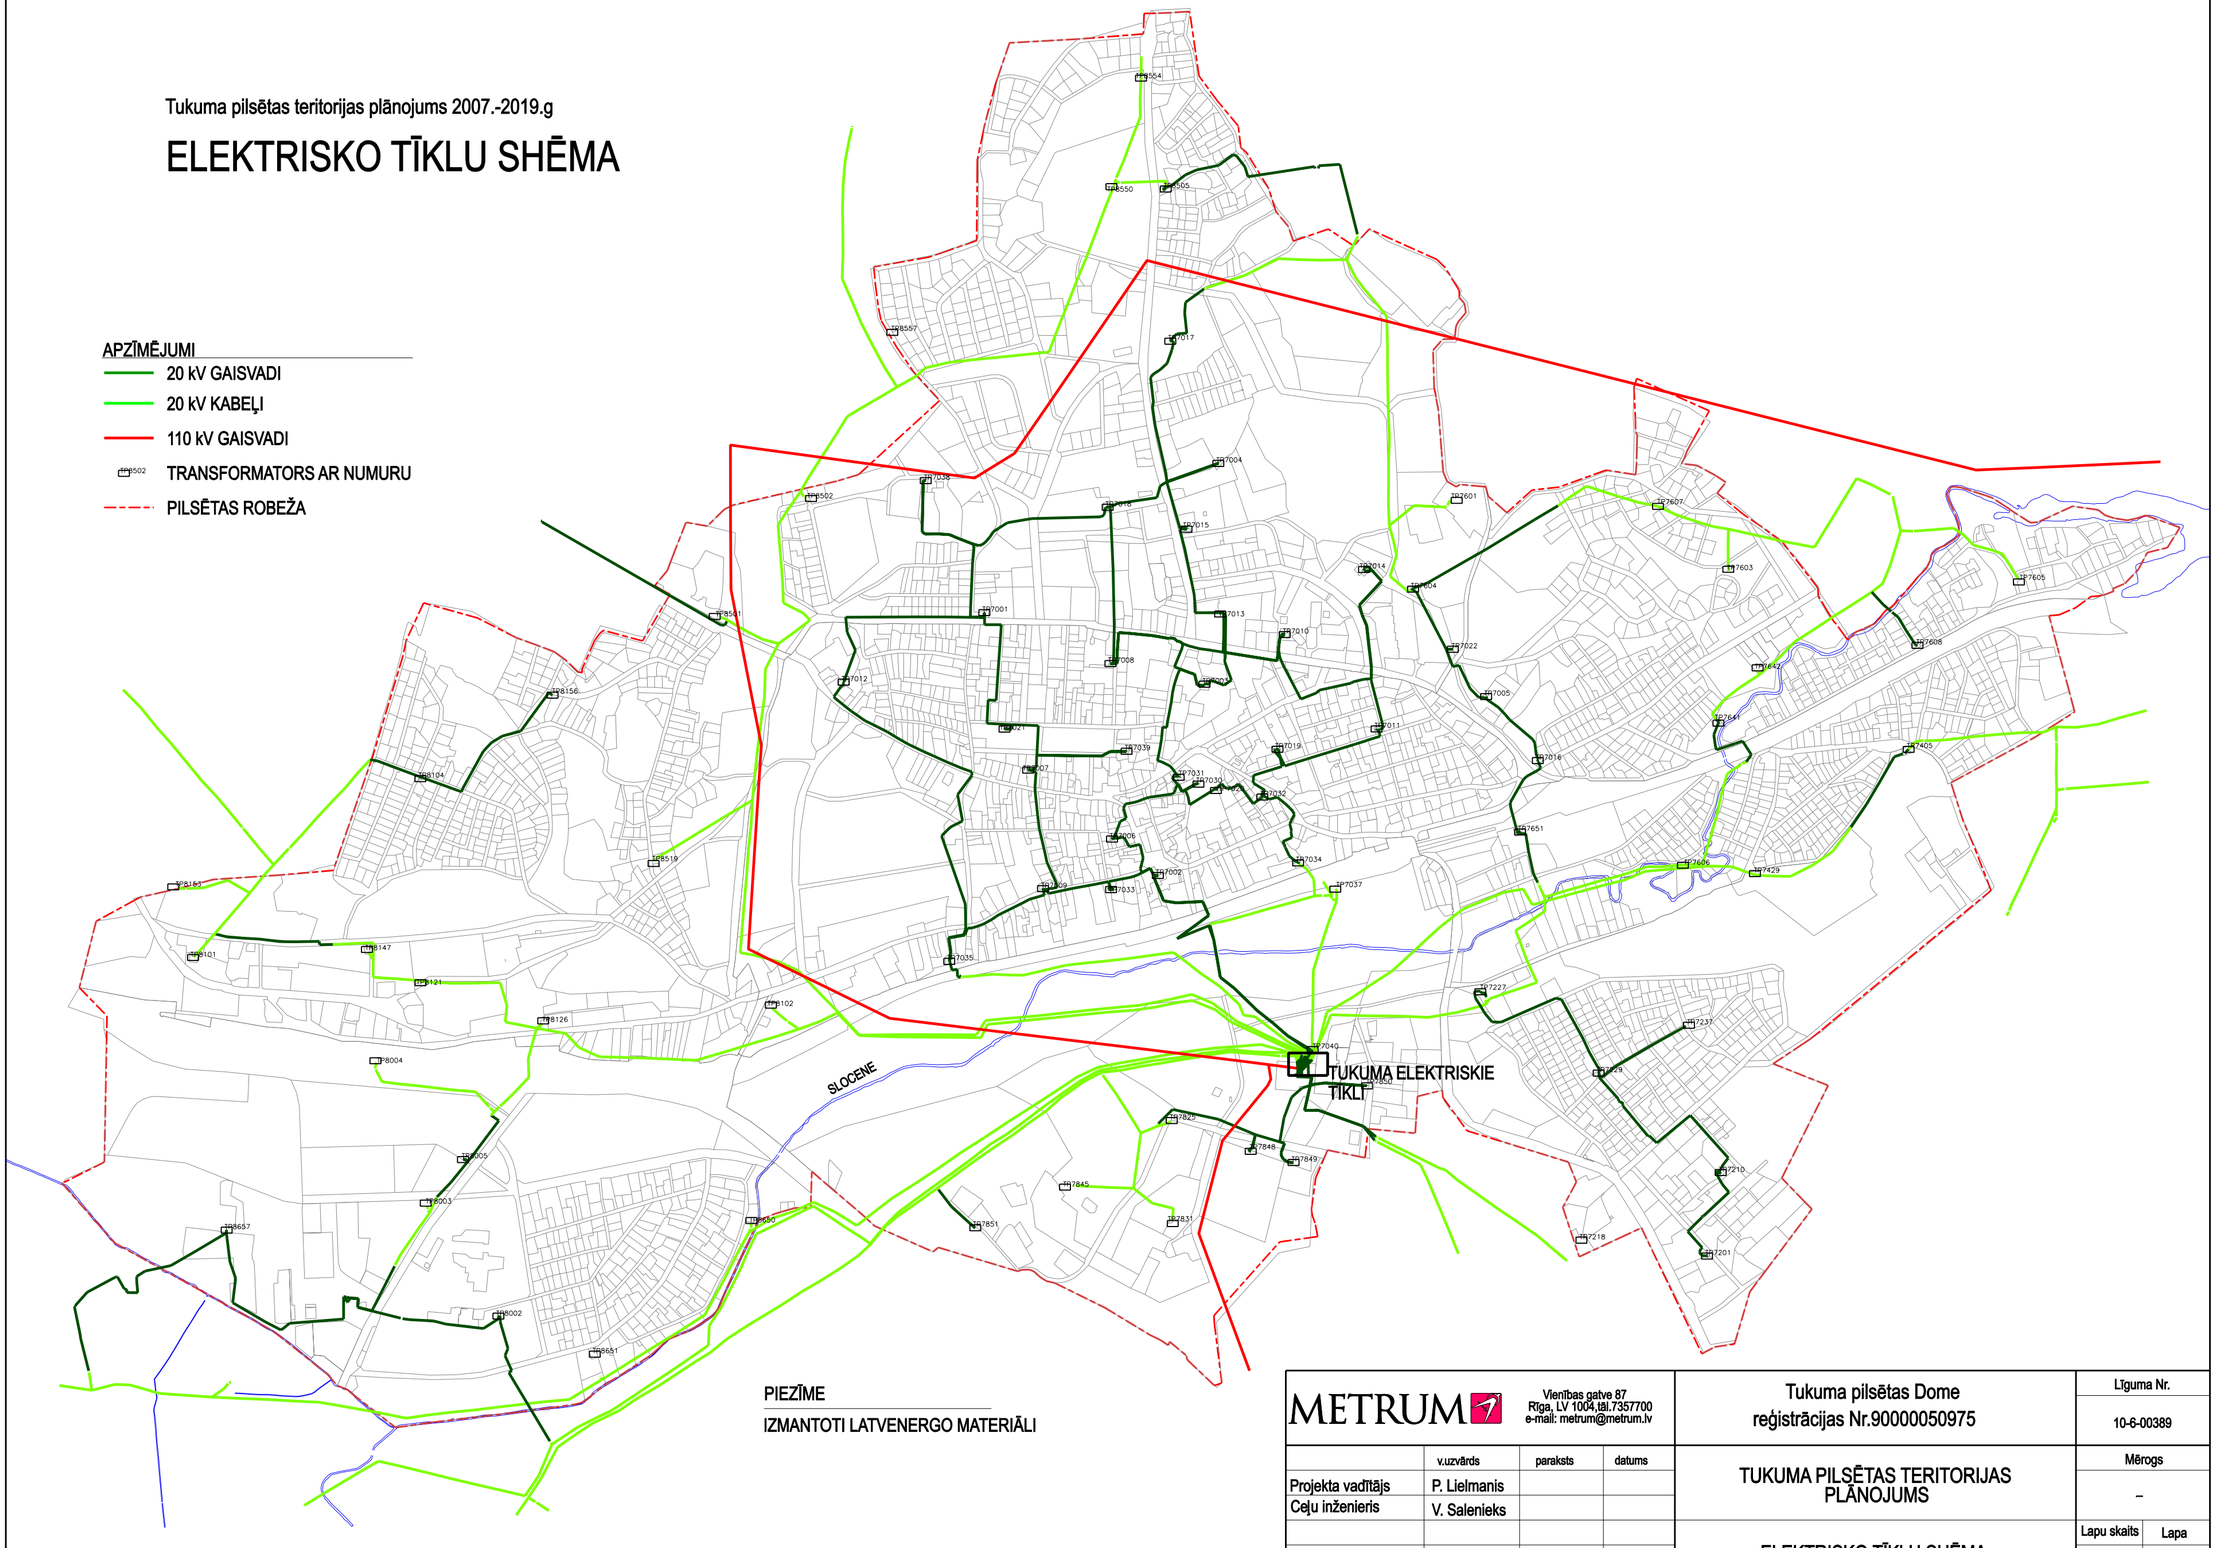

PIEZĪME

IZMANTOTI LATVENERGO MATERIĀLI

METRUM	Vienības gatve 87 Rīga, LV 1004,tāl.7357700 e-mail: metrum@metrum.lv	Tukuma pilsētas Dome reģistrācijas Nr.90000050975	Līguma Nr. 10-6-00389

	v.uzvārds	paraksts	datums
Projekta vadītājs	P. Lielmanis		
Ceļu inženieris	V. Salenieks		

TUKUMA PILSĒTAS TERITORIJAS PLĀNOJUMS	Mērogs: –
ELEKTRISKO TĪKLU SHĒMA	Lapu skaits: 1 / Lapa: 1