


Tukuma pilsētas teritorijas plānojums 2007.-2019.g

Perspektīvās gāzapgādes shēmas projekts

APZĪMĒJUMI

- PERSPEKTĪVAIS AUGSTĀ SPIEDIENA SADALES GĀZESVADS (P < 16 bar)
- - - PERSPEKTĪVAIS VIDĒJĀ SPIEDIENA SADALES GĀZESVADS (P < 4 bar)
- - - PERSPEKTĪVAIS VIDĒJĀ SPIEDIENA SADALES GĀZESVADS (P < 100 mbar)
- PERSPEKTĪVAIS SKAPJVEIDA GĀZES REGULĒŠANAS PUNKTS

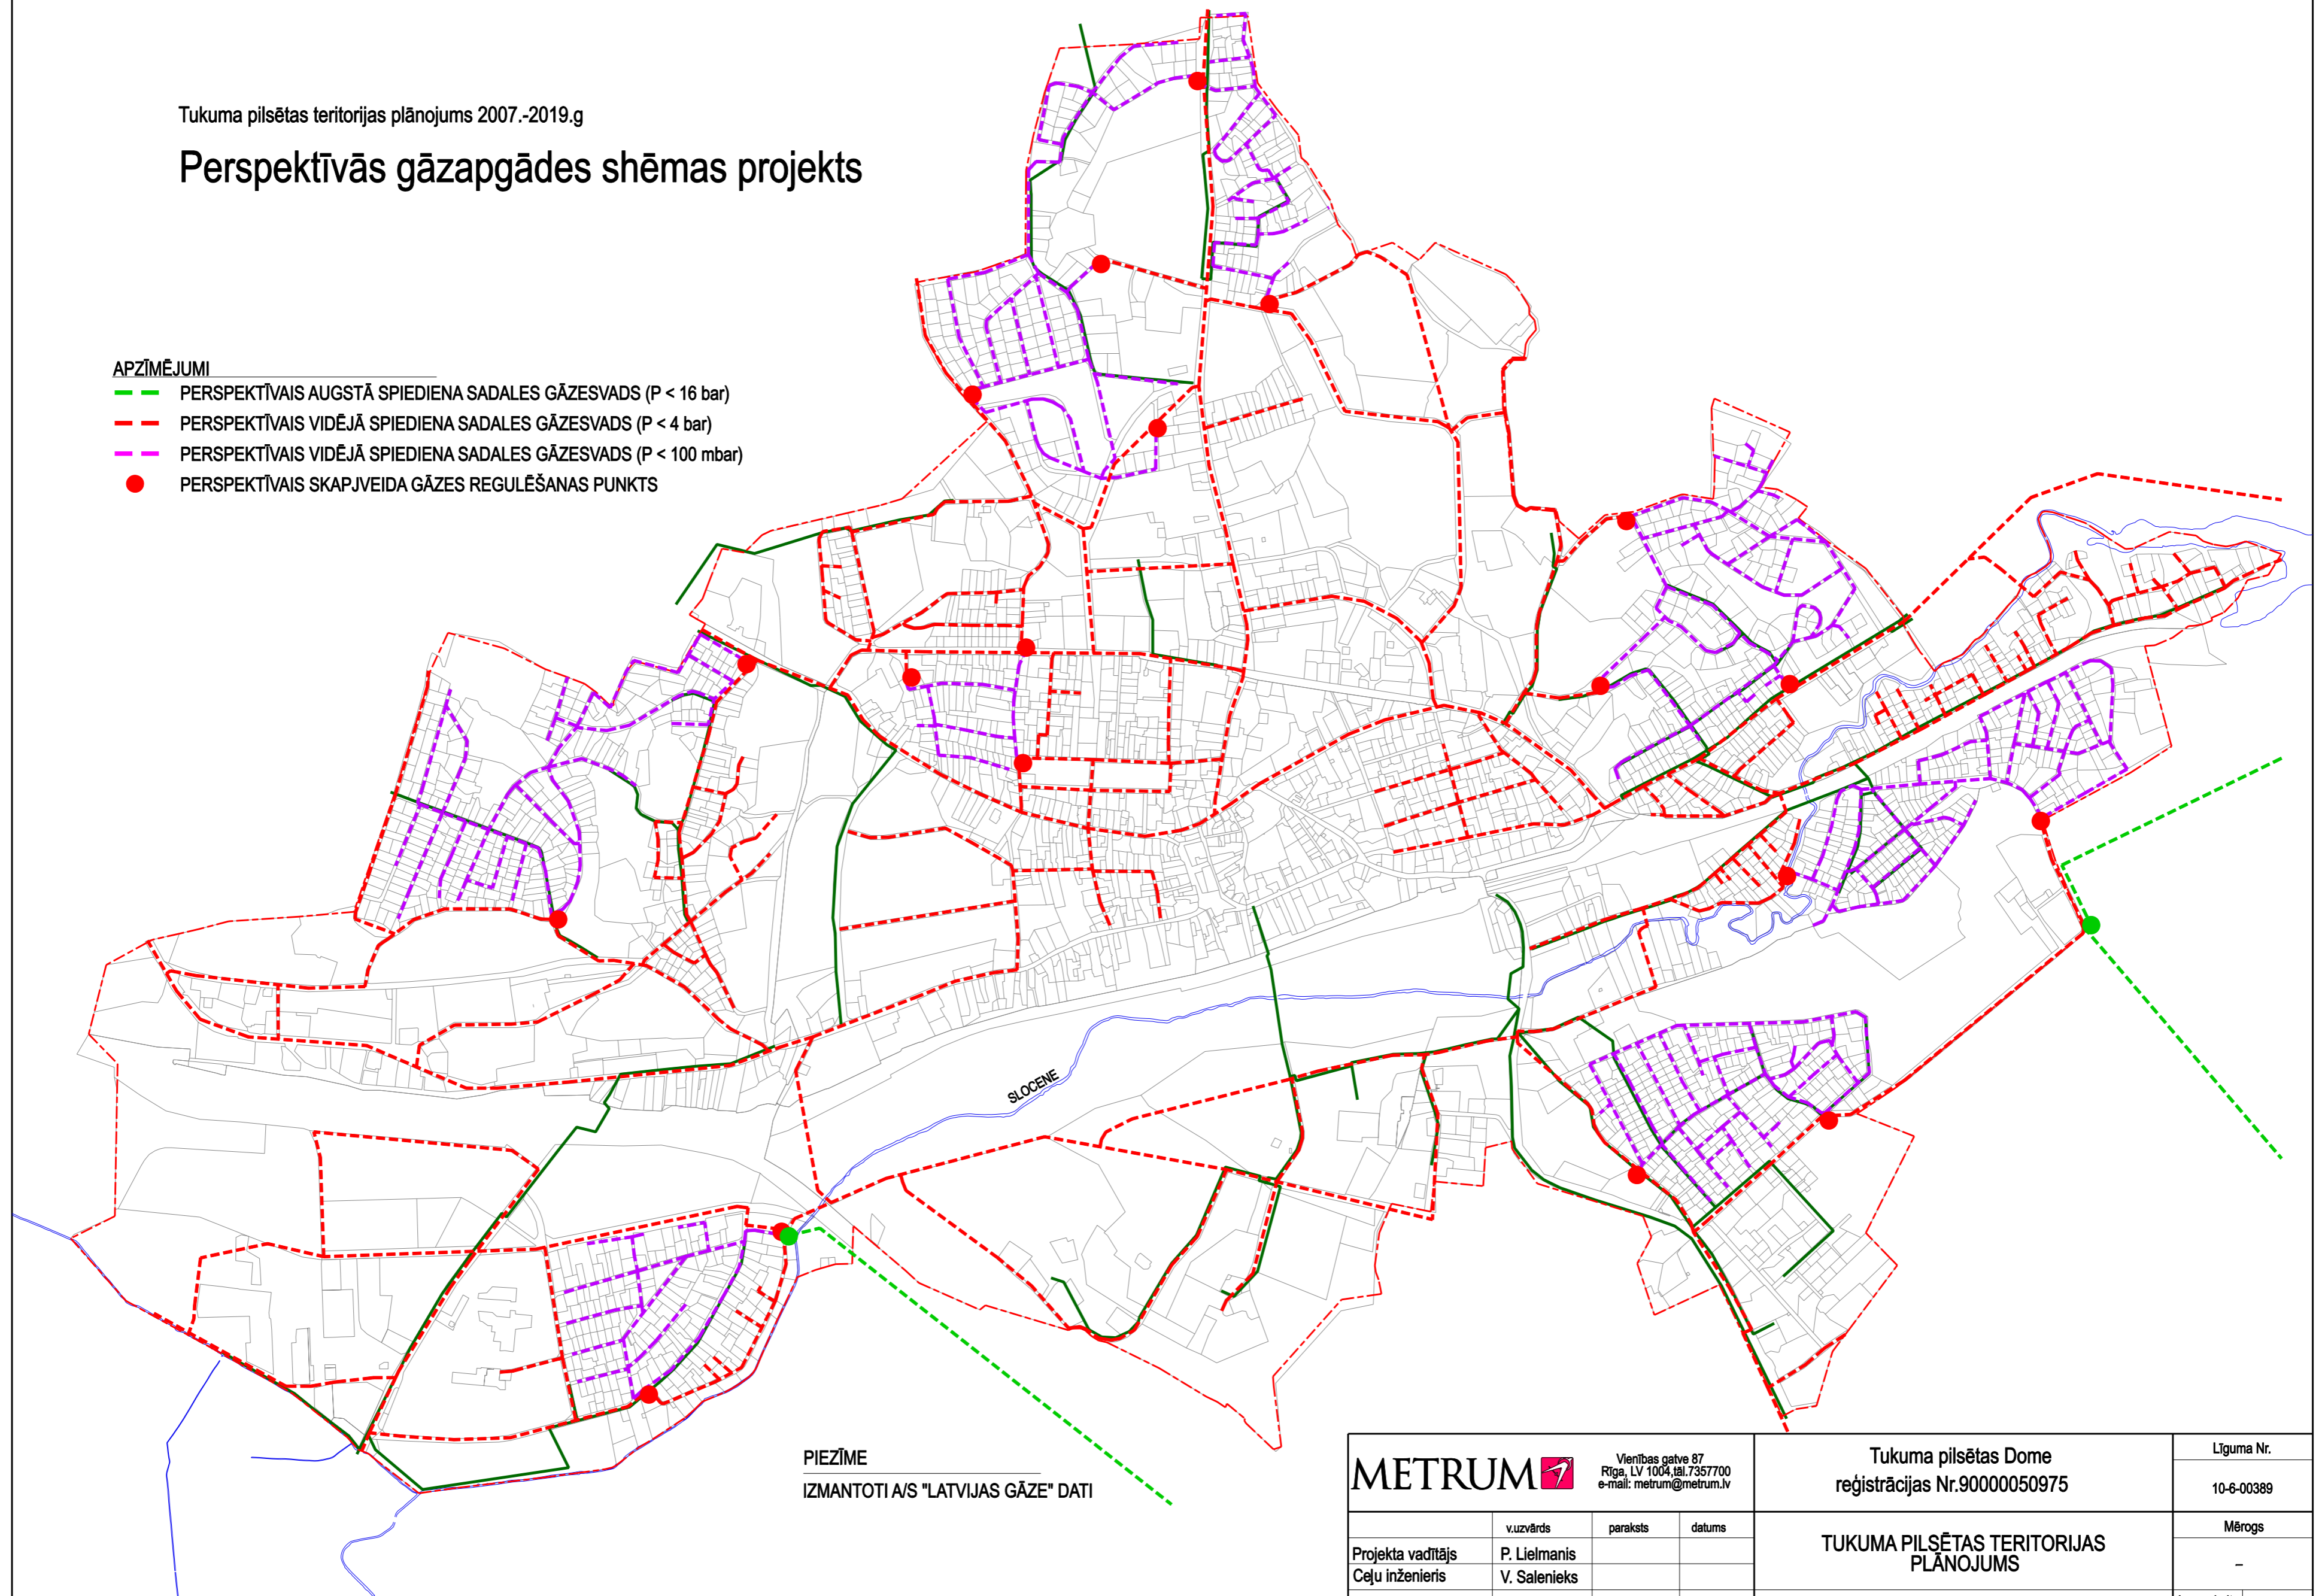

PIEZĪME
IZMANTOTI A/S "LATVIJAS GĀZE" DATI

METRUM		Vienības gatve 87 Rīga, LV 1004, tāl. 7357700 e-mail: metrum@metrum.lv		Tukuma pilsētas Dome		Līguma Nr.
				reģistrācijas Nr.90000050975		10-6-00389
				Mērogs		
Projekta vadītājs		v.uzvārds	paraksts	TUKUMA PILSĒTAS TERITORIJAS PLĀNOJUMS		
Ceļu inženieris		P. Lielmanis	V. Salenieks	PERSPEKTĪVĀS GĀZAPGĀDES SHĒMAS PROJEKTS		
						Lapu skaits
						Lapa
						1
						1