


Uzdevums	Veicējs	Paraksts	Datums	Ģeogrāfs	Reģistrācija
SIA "Lattelecom"	Sakaru kabeli	PARAKSTS	22.02.2016.	J.Luters	Nr. 37.9-10/31/0200
A/S "Sadases tīkls"	El. kabeli	PARAKSTS	23.02.2016.	J.Ādamsons	
VSIA "Zemkopības ministrijas nekustamie īpašumi"	Drenāžkanalizācija	PARAKSTS	26.02.2016.	A.Apinis	Nr. 414
SIA "Tukuma ūdens"	Ūdensvads, kanalizācija	PARAKSTS	01.03.2016.	A.Feldmanis	
SIA "Infonet sistēmas"	Sakaru kabeli	PARAKSTS	22.02.2016.	E.Dansone	
SIA "Tēls"	Apgaismes kabeli	PARAKSTS	25.02.2016.	M.Nikolajevs	
SIA "Tukuma siltums"	Siltumtīkli	PARAKSTS	22.02.2016.	G.Kūla	
VAS "LVRTC"	Sakaru kabeli	PARAKSTS	25.02.2016.	R.Višņakovs	
SIA "Latvijas propāna gāze"	Gāzes vadi	PARAKSTS	26.02.2016.	R.Jurgensons	

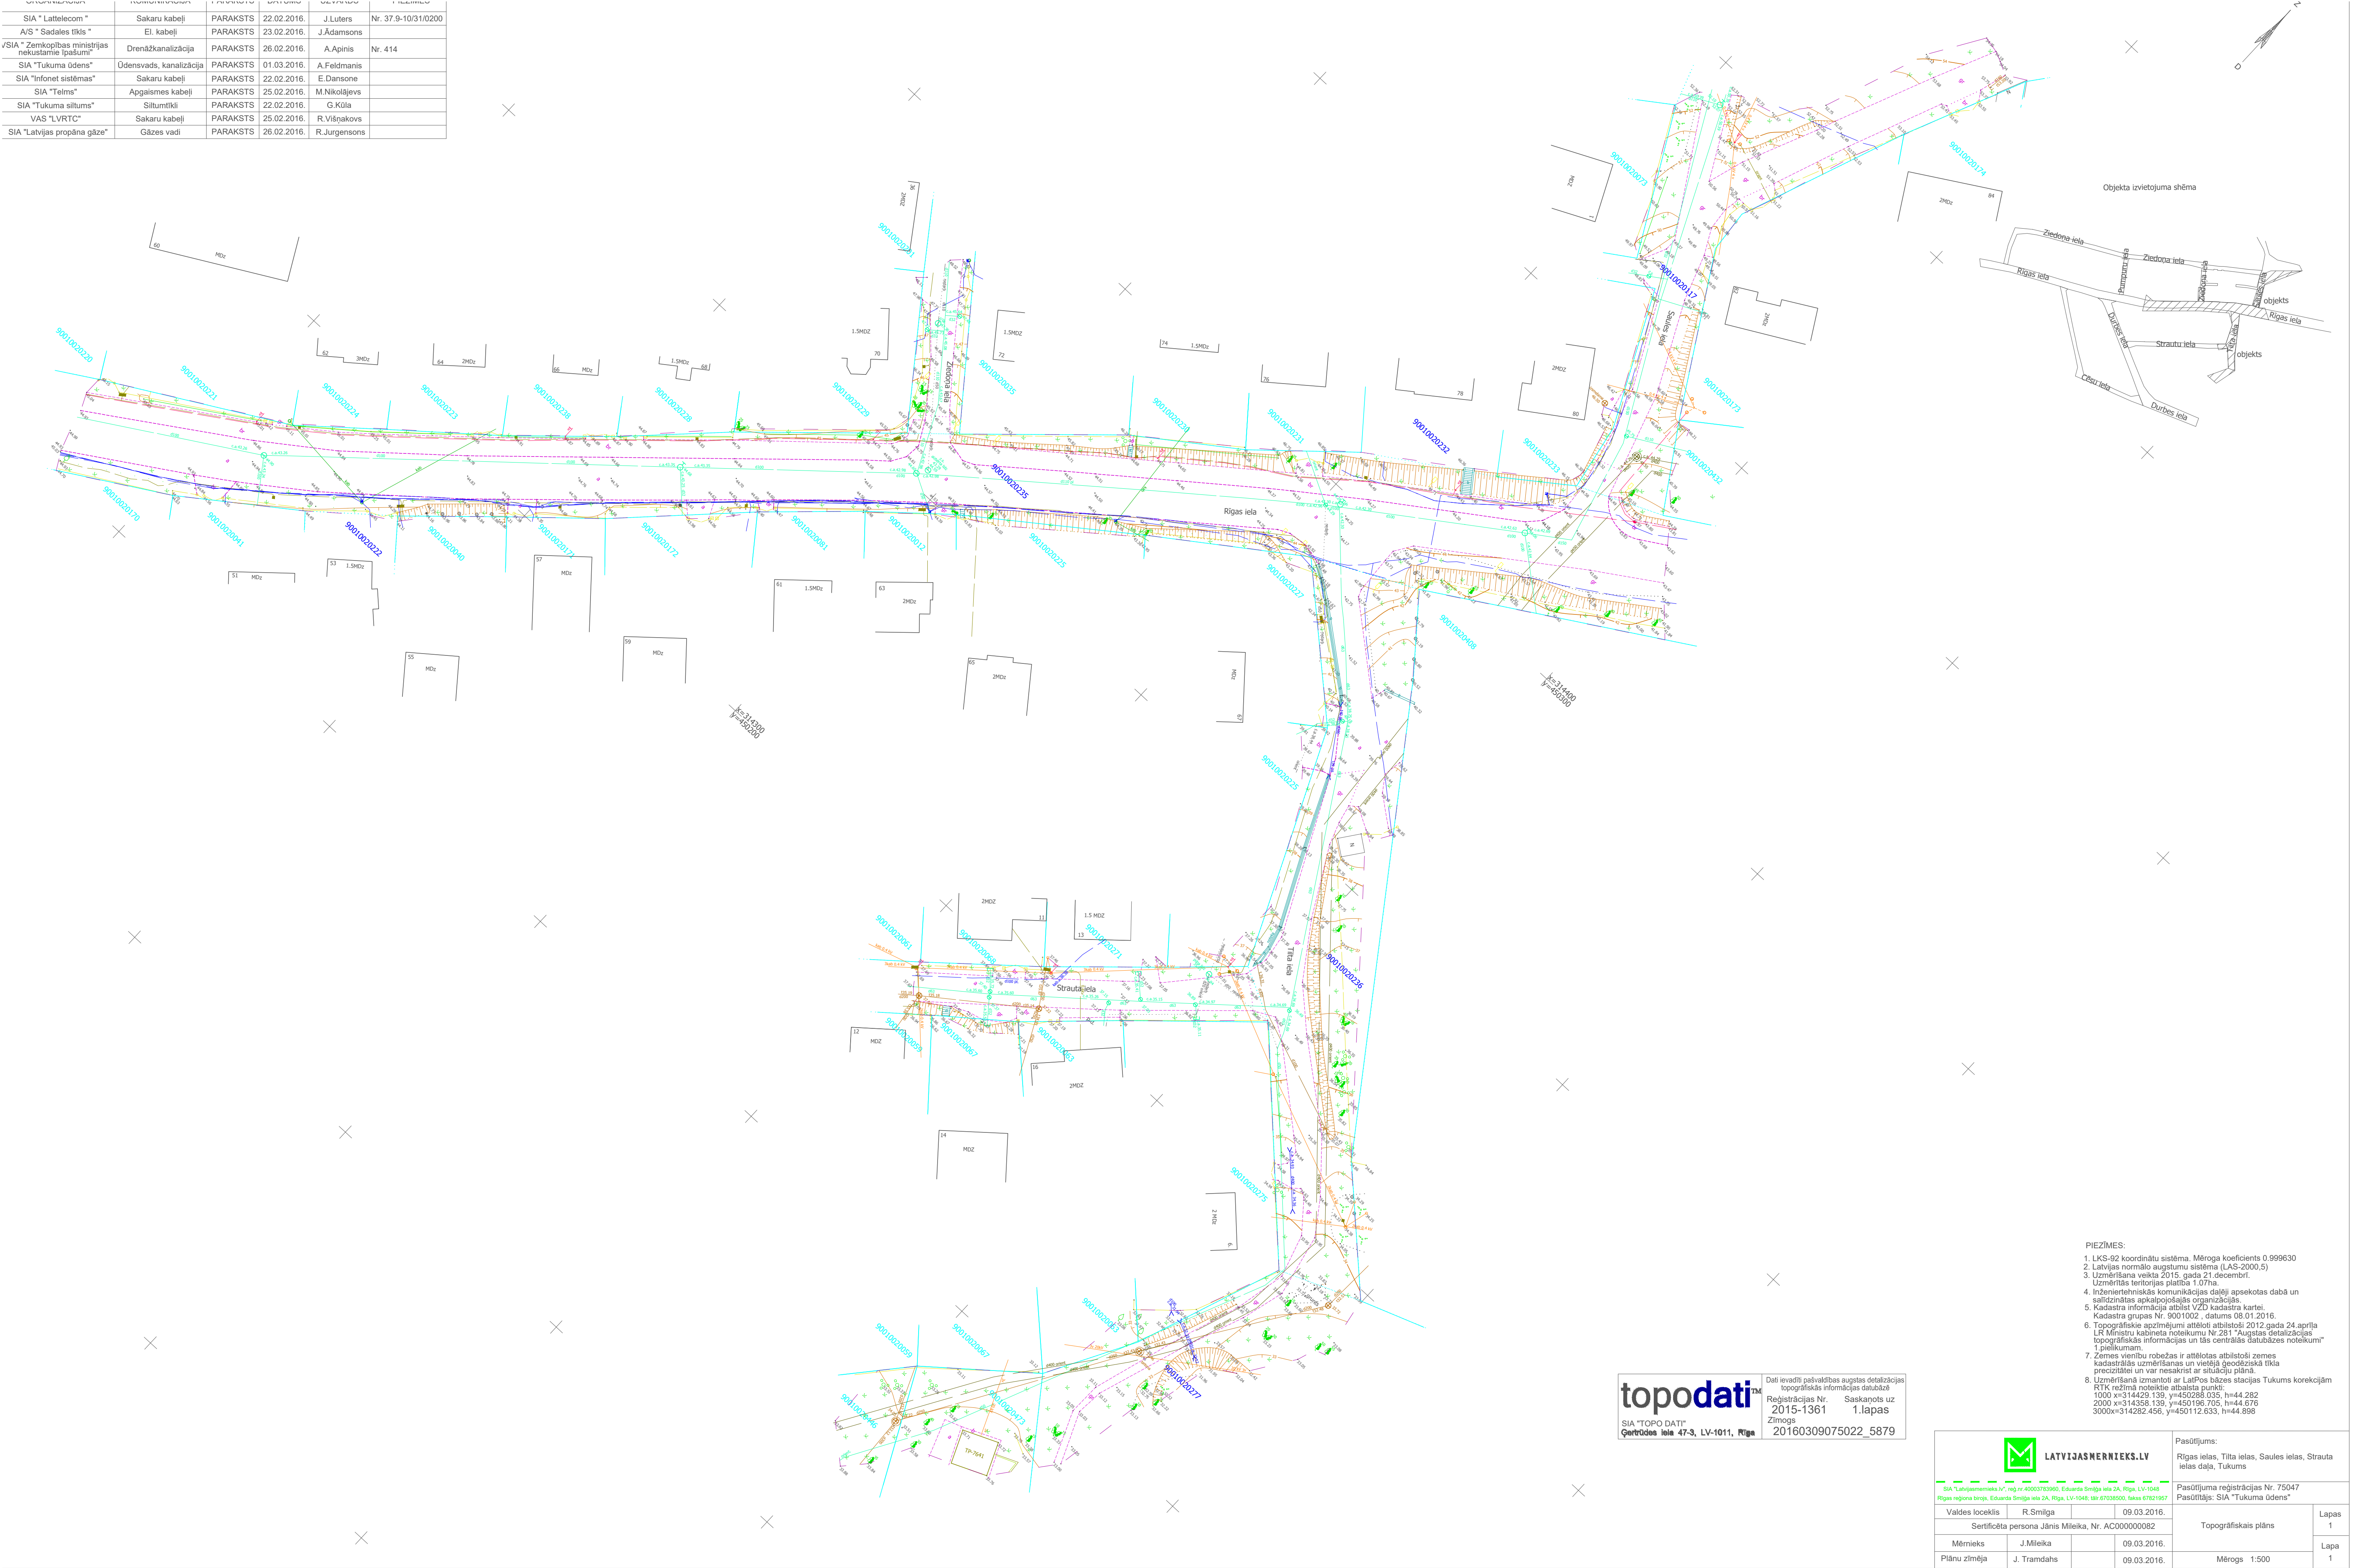

- PIEZĪMES:
1. LKS-92 koordinātu sistēma. Mēroga koeficients 0.999630
 2. Latvijas normālo augstumu sistēma (LAS-2000,5)
 3. Uzmērīšana veikta 2015. gada 21. decembrī.
 4. Uzmērītās teritorijas platība 1.07ha.
 5. Inženier tehniskās komunikācijas daļēji atsektas dabā un saīsinātas apkalpojošās organizācijās.
 6. Kadastra informācija atbilst VZD kadastra kartei.
 7. Kadastra grupas Nr. 9001002, datums 06.01.2016.
 8. Topogrāfiskie apzīmējumi atbilstoši 2012.gada 24.aprīļa LR Ministru kabineta noteikumu Nr.281 "Augstas detalizācijas topogrāfiskās informācijas un tās centrālās datubāzes noteikumi" 1.pielikumam.
 9. Zemes vienību robežas ir attēlotas atbilstoši zemes kadastrālās uzmērīšanas un vietējā ģeodēziskā tīkla precizitātei un var nesakrist ar situāciju plānā.
 10. Uzmērīšanā izmantoti ar LaiPos blāzes stacijas Tukums korekcijām RTK režīmā noteiktie atbalsta punkti:
 11. 1000 x=314429.139, y=450268.035, h=44.262
 12. 2000 x=314358.139, y=450196.705, h=44.676
 13. 3000x=314282.456, y=450112.633, h=44.898

topodatiTM

SIA "TOPO DATI"
Ģeodēziskā iela 47-3, LV-1011, Rīga


Dati ievadīti pašvaldības augsnes detalizācijas topogrāfiskās informācijas datubāzē

Reģistrācijas Nr. 2015-1361

Zīmogs

Saskaņots uz 1.lapas

20160309075022_5879

 LATVIJAS ĢEOMĒRIKS.LV		Pasūtītājs: Rīgas ielas, Tiltas ielas, Saules ielas, Strauta ielas daļa, Tukums	
SIA "Latvian Surveying and Mapping", reģ.nr. 40003763960, Eduarda Smiļģa iela 2A, Rīga, LV-1048 Rīgas reģiona birojs, Eduarda Smiļģa iela 2A, Rīga, LV-1048; tālrunis 67038500, fakss 67021959		Pasūtītāja reģistrācijas Nr. 75047 Pasūtītājs: SIA "Tukuma ūdens"	
Valdes loceklis	R.Smiļģa	09.03.2016.	Topogrāfiskais plāns
Sertificēta persona Jānis Mileika, Nr. AC000000082			
Mērnieks	J.Mileika	09.03.2016.	Mērogs: 1:500
Plānu zīmēja	J. Tramdihs	09.03.2016.	
			Lapas 1
			Lapa 1