

<div><div></div><div>LATVIJASHERNIEKS.LV</div></div>			Pasūtītājs: Rīgas ielas, Tilta ielas, Saules ielas, Strauta ielas daļa, Tukums	
SIA "Latvijashernieks.lv", reģ.nr.40003783960, Eduarda Smiļģa iela 2A, Rīga, LV-1048 Rīgas reģiona birojs, Eduarda Smiļģa iela 2A, Rīga, LV-1048; tālr.67038500, fakss.67821957			Pasūtījuma reģistrācijas Nr. 75047 Pasūtītājs: SIA "Tukuma ūdens"	
Valdes loceklis	R.Smiļģa	09.03.2016.	Topogrāfiskais plāns	Lapas 1
Sertificēta persona Jānis Mileika, Nr. AC000000082				
Mērnīeks	J.Mileika	09.03.2016.	Mērogs 1:500	Lapa 1
Plānu zīmēja	J. Tramdahs	09.03.2016.		

PIEZĪMES:

1. LKS-92 koordinātu sistēma. Mēroga koeficients 0.999630
2. Latvijas normālo augstumu sistēma (LAS-2000,5)
3. Uzmērīšana veikta 2015. gada 21.decembrī.  
Uzmērītās teritorijas platība 1.07ha.
4. Inženiertehniskās komunikācijas daļēji apsektas dabā un salīdzinātas apkalpojošajās organizācijās.
5. Kadastra informācija atbilst VZD kadastra kartei.  
Kadastra grupas Nr. 9001002, datums 08.01.2016.
6. Topogrāfiskie apzīmējumi attēloti atbilstoši 2012.gada 24.aprīļa LR Ministru kabineta noteikumu Nr.281 "Augstas detalizācijas topogrāfiskās informācijas un tās centrālās datubāzes noteikumi" 1.pielikumam.
7. Zemes vienību robežas ir attēlotas atbilstoši zemes kadastrālās uzmērīšanas un vietējā ģeodēziskā tīkla precizitātei un var nesakrist ar situāciju plānā.
8. Uzmērīšanā izmantoti ar LatPos bāzes stacijas Tukums korekcijām RTK režīmā noteiktie atbalsta punkti:  
1000 x=314428.139, y=450288.035, h=44.282  
2000 x=314358.139, y=450196.705, h=44.676  
3000 x=314282.456, y=450112.633, h=44.898

topodati


SIA "TOPO DATI"

Ģeotūdes iela 47-3, LV-1 11, Rīga

Dati ievadīti pašvaldības augstas detalizācijas topogrāfiskās informācijas datubāzē

Reģistrācijas Nr. 2015-1361  
Zīmogs 20160309075022\_5879

Saskaņots uz 1.lapas

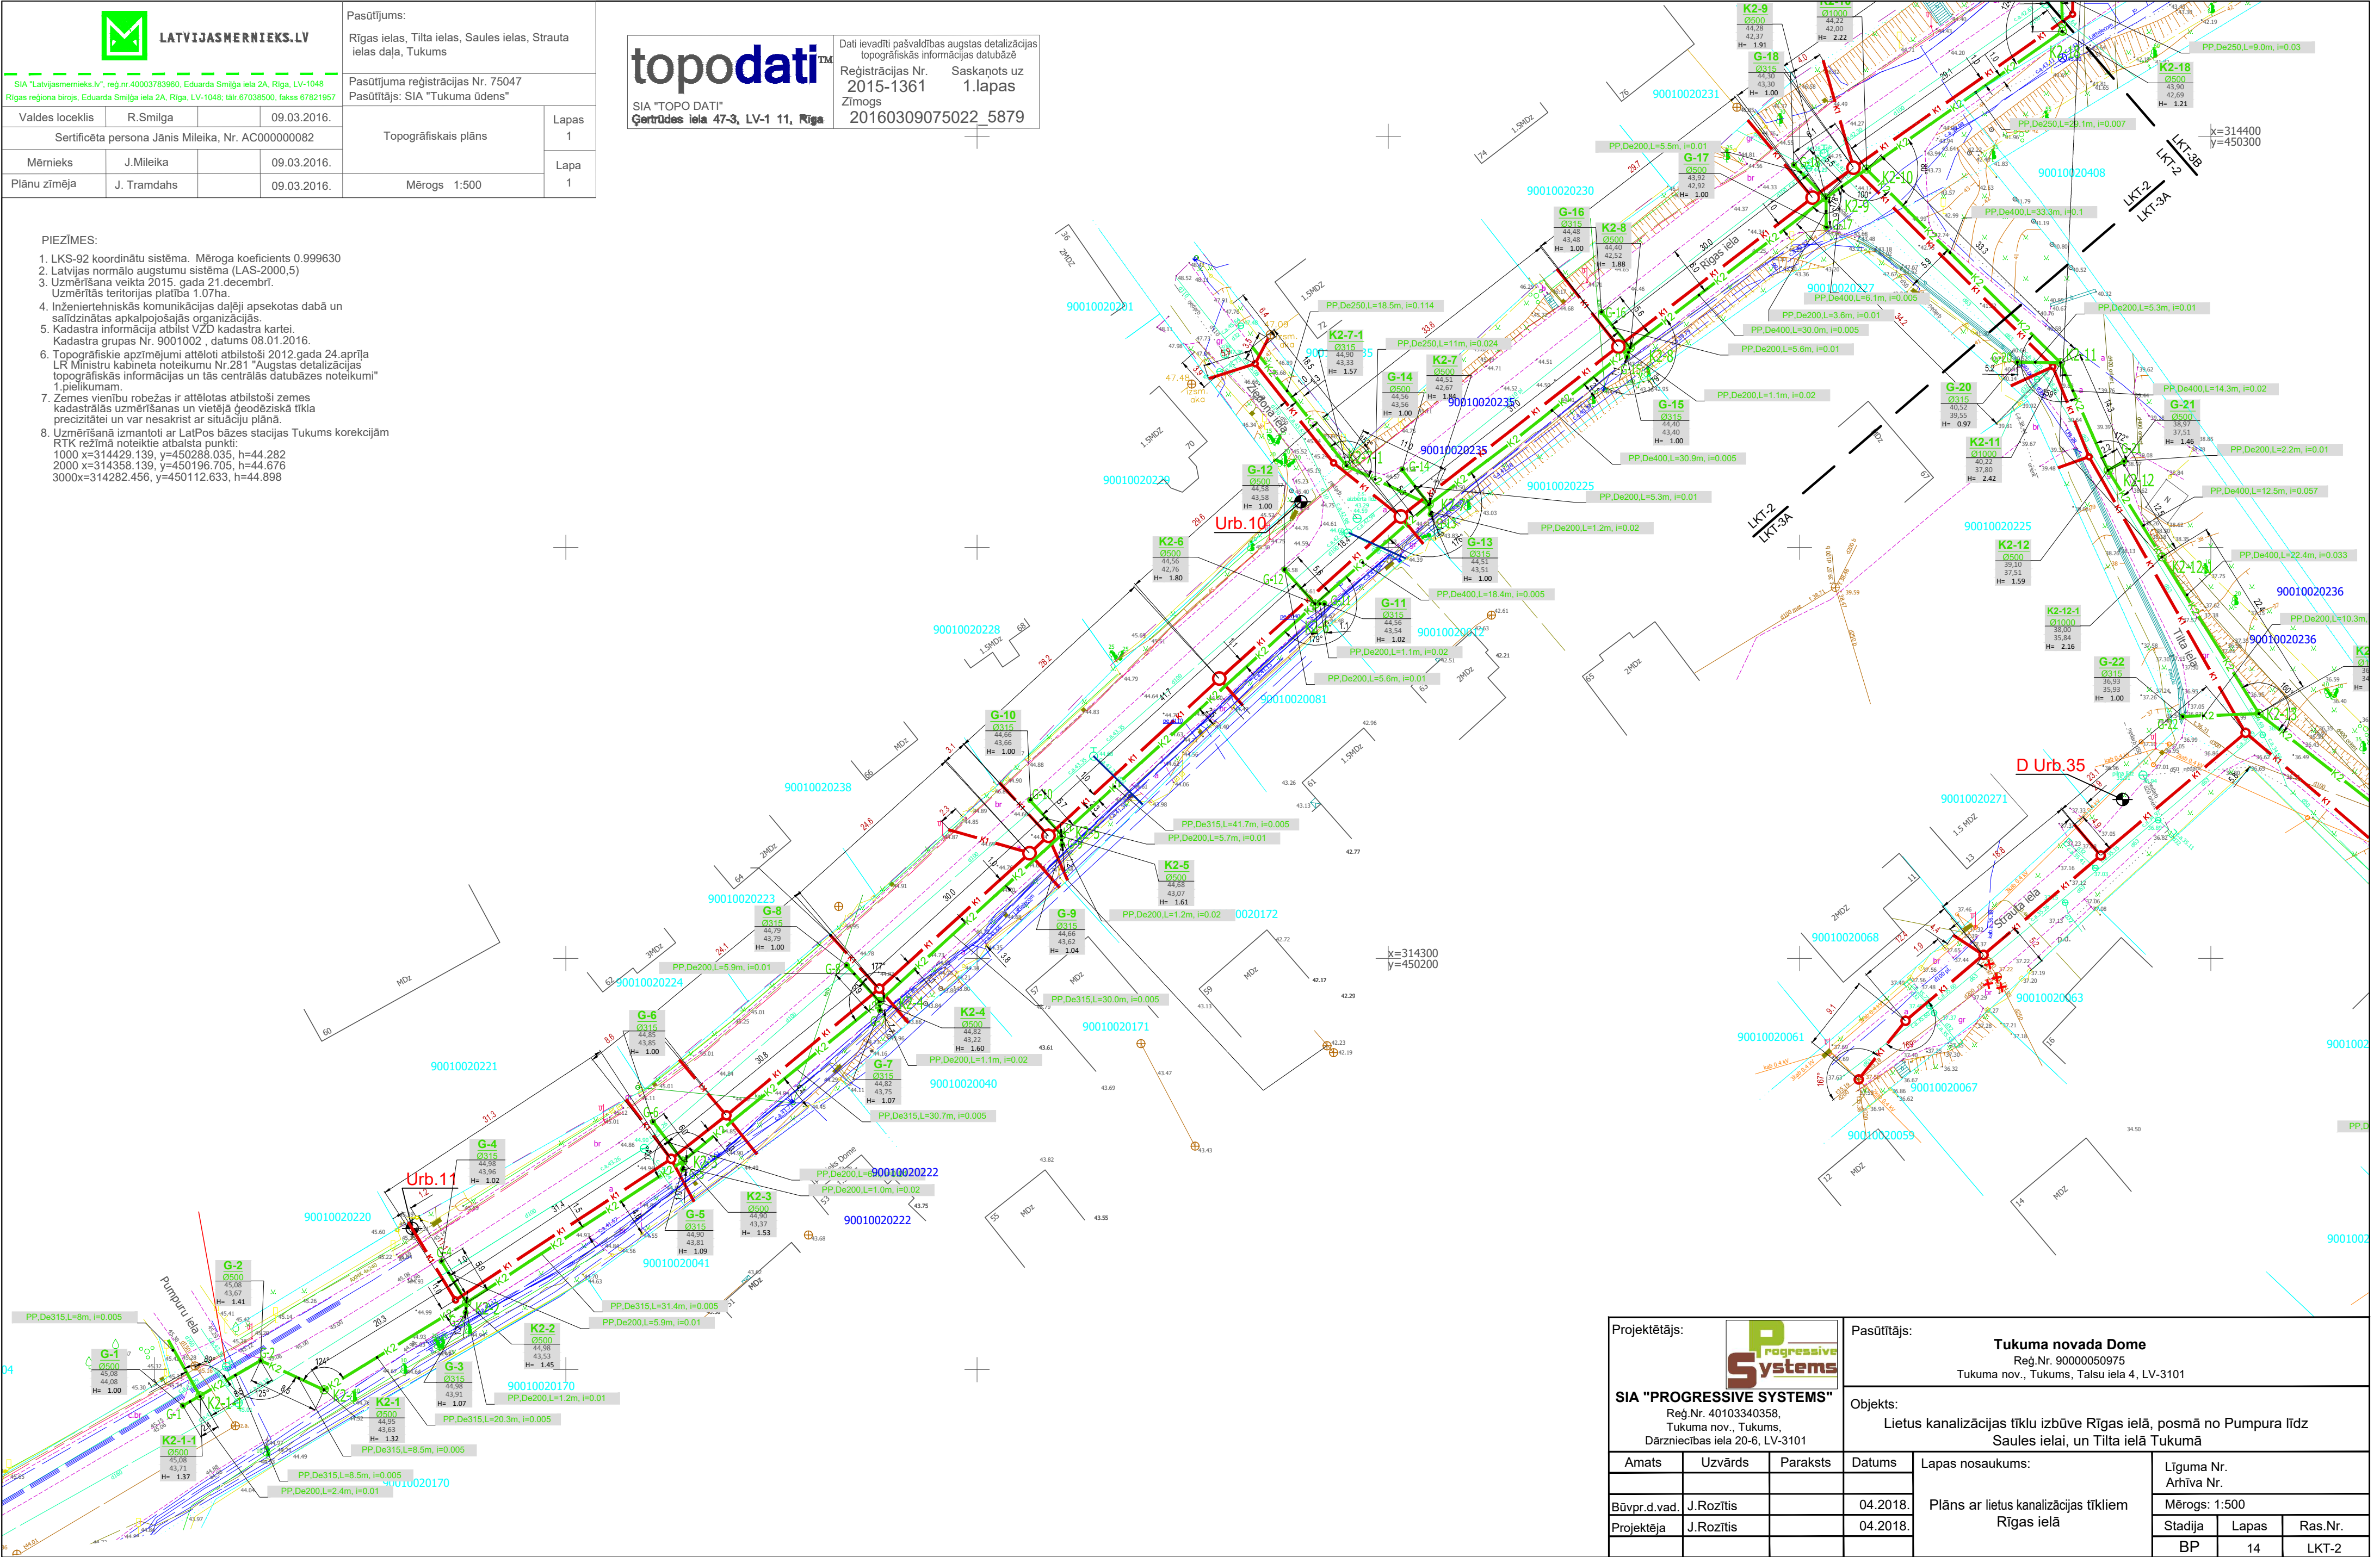

Projektētājs: <div><div></div><div>Progressive Systems</div></div> SIA "PROGRESSIVE SYSTEMS" Reģ.Nr. 40103340358, Tukuma nov., Tukums, Dārzniecības iela 20-6, LV-3101			Pasūtītājs: <b>Tukuma novada Dome</b> Reg.Nr. 90000050975 Tukuma nov., Tukums, Talsu iela 4, LV-3101		
Objekts: Lietus kanalizācijas tīklu izbūve Rīgas ielā, posmā no Pumpura līdz Saules ielai, un Tilta ielā Tukumā			Lapas nosaukums: Plāns ar lietus kanalizācijas tīkliem Rīgas ielā		
Amats	Uzvārds	Paraksts	Datums	Līguma Nr. Arhīva Nr.	
Būvpr.d.vad.	J.Rozītis		04.2018.	Mērogs: 1:500	
Projektēja	J.Rozītis		04.2018.	Stadija	Lapas
				BP	14
					Ras.Nr. LKT-2