

<div><div></div><div>LATVIJASMERNIEKS.LV</div></div>			Pasūtītjums: Rīgas ielas, Tiltas ielas, Saules ielas, Strauta ielas daļa, Tukums	
SIA "Latvijasmernieks.lv", reģ.nr.40003783960, Eduarda Smilga iela 2A, Rīga, LV-1048 Rīgas reģiona birojs, Eduarda Smilga iela 2A, Rīga, LV-1048; tālr.67038500, fakss 67821957			Pasūtītjuma reģistrācijas Nr. 75047 Pasūtītājs: SIA "Tukuma ūdens"	
Valdes loceklis	R.Smilga	09.03.2016.	Topogrāfiskais plāns	Lapas 1
Sertificēta persona Jānis Mileika, Nr. AC000000082				
Mērnies	J.Mileika	09.03.2016.		Lapa 1
Plānu zīmēja	J. Tramdahs	09.03.2016.	Mērogs 1:500	1

topodati


SIA "TOPO DATI"
Ģertrūdes iela 47-3, LV-1 11, Rīga

Dati ievadīti pašvaldības augstas detalizācijas topogrāfiskās informācijas datubāzē

Reģistrācijas Nr. 2015-1361
Zīmogs 20160309075022_5879

Saskaņots uz 1.lapas

- PIEZĪMES:
1. LKS-92 koordinātu sistēma. Mēroga koeficients 0.999630
 2. Latvijas normālo augstumu sistēma (LAS-2000,5)
 3. Uzmērīšana veikta 2015. gada 21. decembrī.
 4. Uzmērītās teritorijas platība 1.07ha.
 5. Inženiertehniskās komunikācijas daļēji apsekotas dabā un salīdzinātas apkārpojošajās organizācijās.
 6. Kadastra informācija atbilst VZD kadastra kartei. Kadastra grupas Nr. 9001002, datums 08.01.2016.
 7. Topogrāfiskie apzīmējumi attēloti atbilstoši 2012.gada 24.aprīļa LR Ministru kabineta noteikumu Nr.281 "Augstas detalizācijas topogrāfiskās informācijas un tās centrālās datubāzes noteikumi" 1.pielikumam.
 8. Zemes vienību robežas ir attēlotas atbilstoši zemes kadastrālās uzmērīšanas un vietējā ģeodēziskā tīkla precizitātei un var nesakrist ar situāciju plānā.
 9. Uzmērīšanā izmantoti ar LatPos bāzes stacijas Tukums korekcijām RTK režīmā noteiktie atbalsta punkti:
1000 x=314429.139, y=450288.035, h=44.282
2000 x=314358.139, y=450196.705, h=44.676
3000x=314262.456, y=450112.633, h=44.898

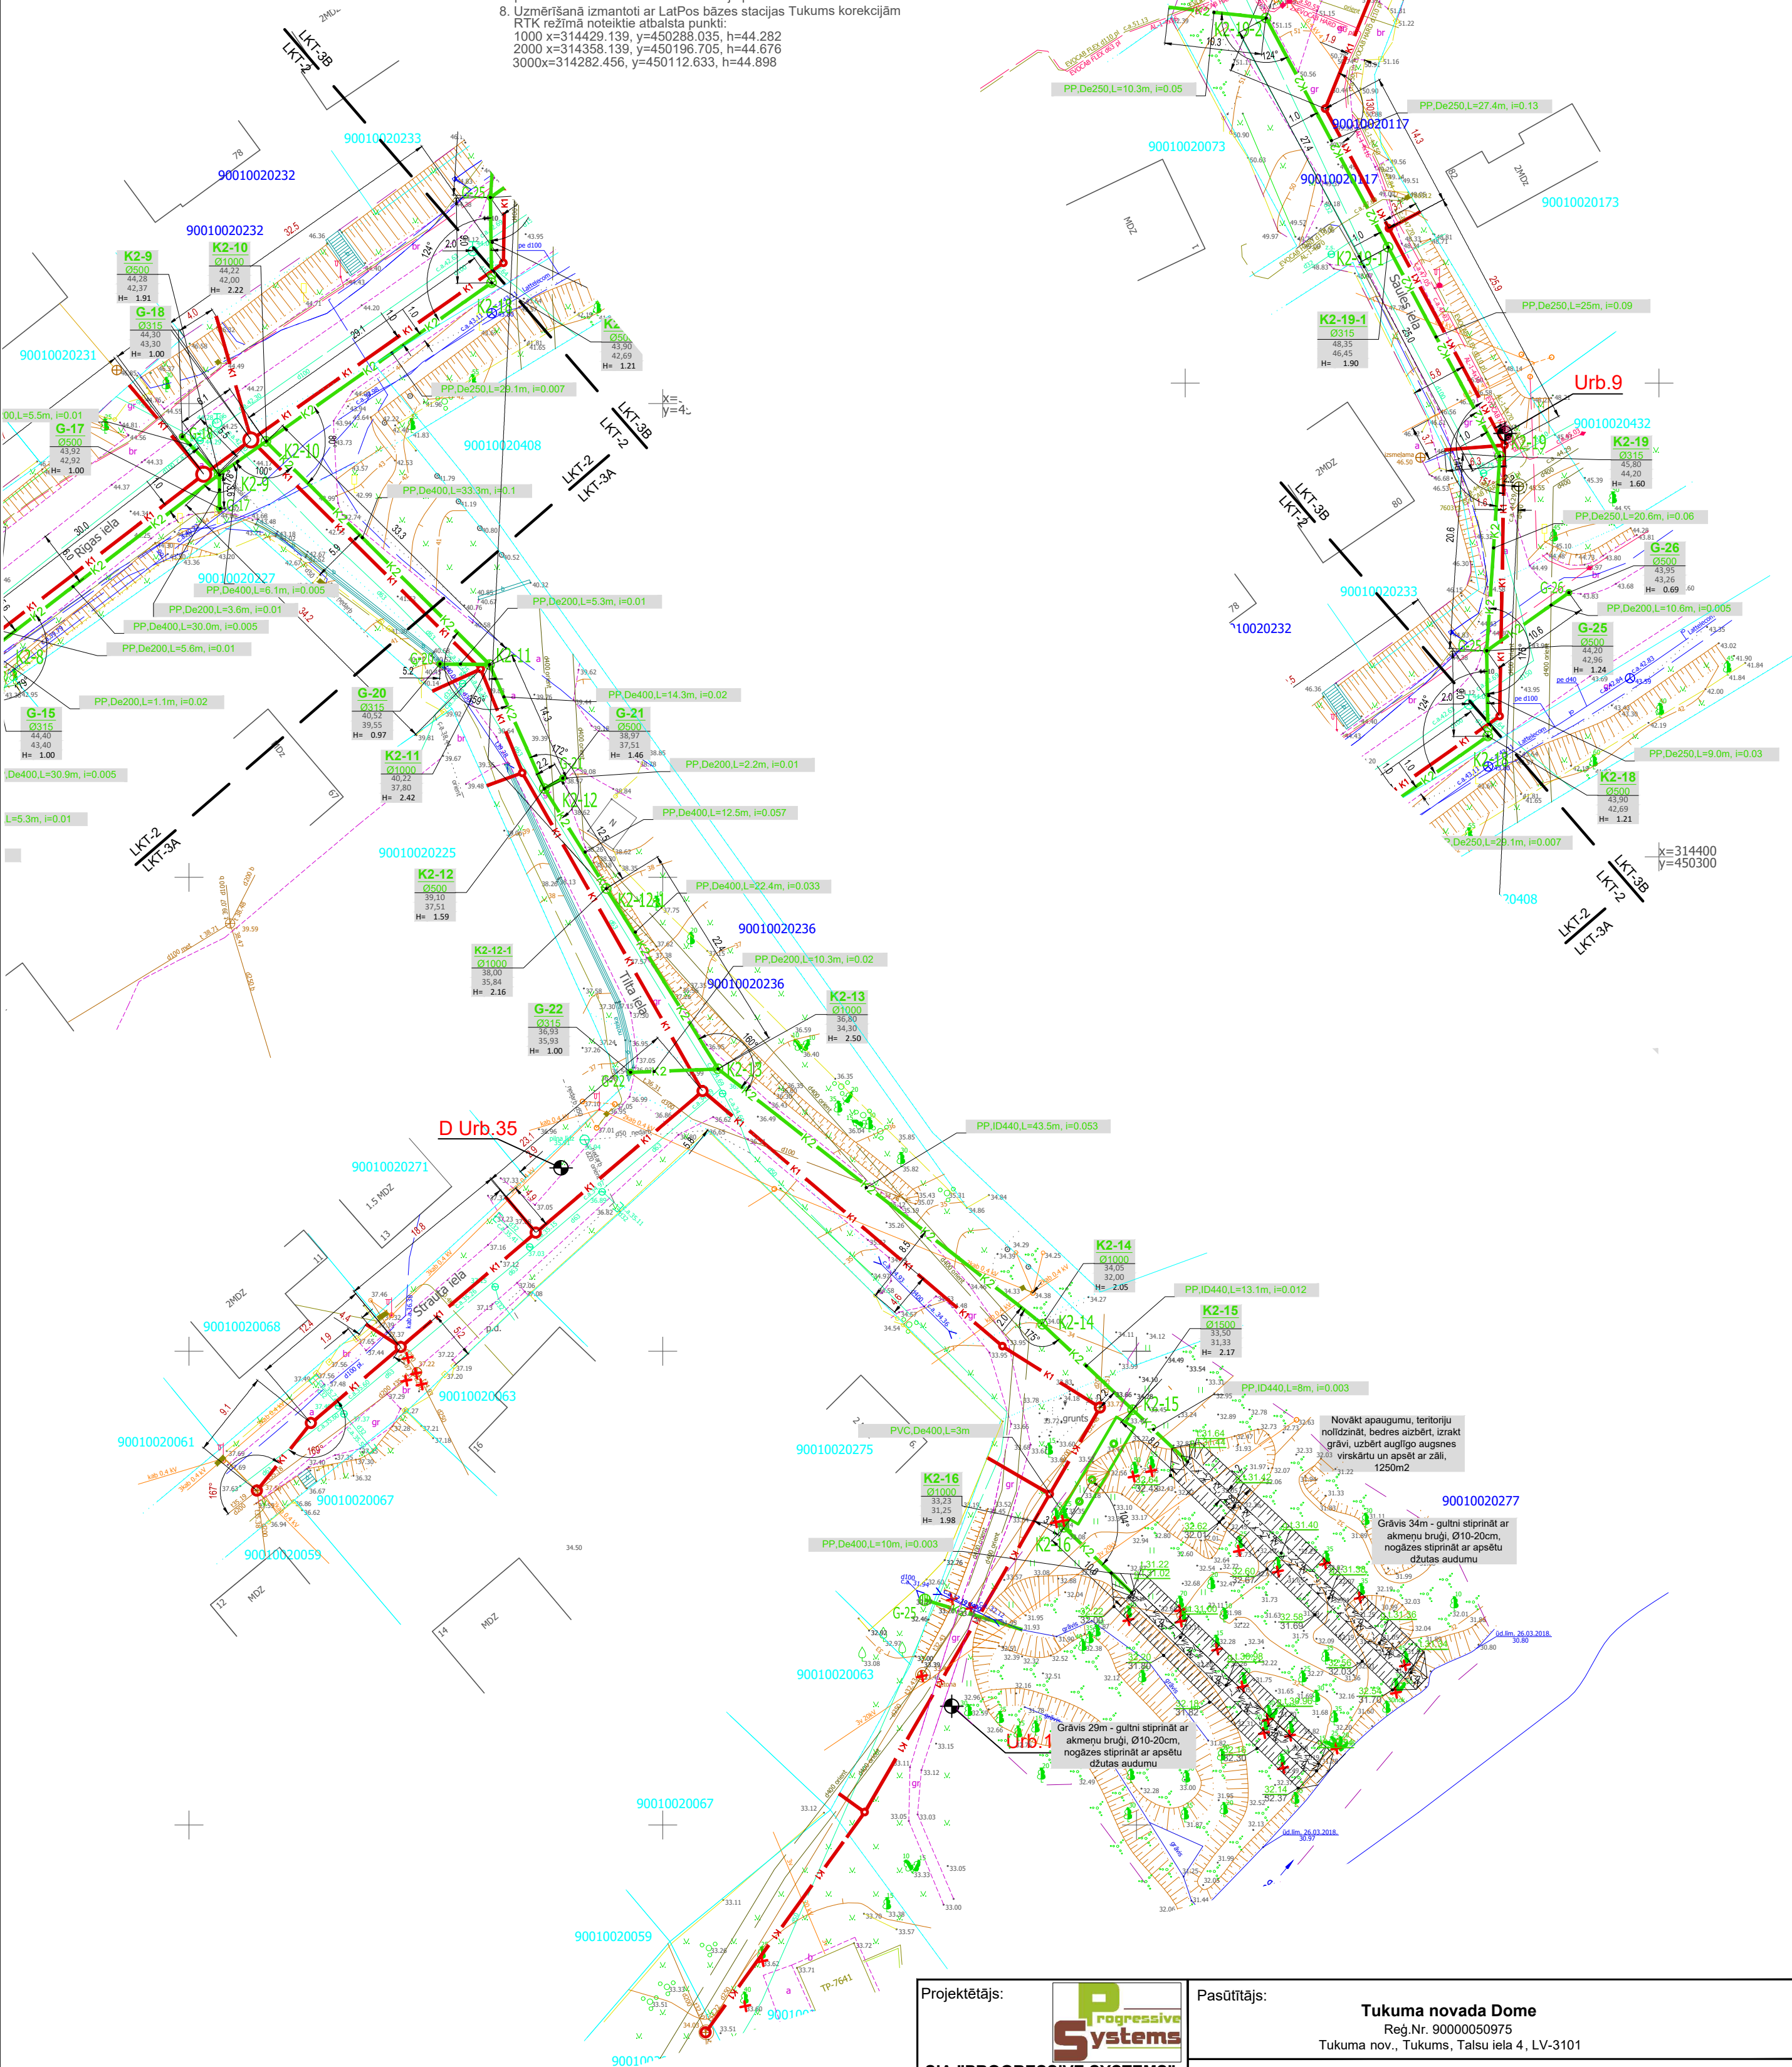

Projektētājs: <div><div></div><div>Progressive Systems</div></div> SIA "PROGRESSIVE SYSTEMS" Reģ.Nr. 40103340358, Tukuma nov., Tukums, Dārzniecības iela 20-6, LV-3101			Pasūtītājs: Tukuma novada Dome Reģ.Nr. 90000050975 Tukuma nov., Tukums, Talsu iela 4, LV-3101		
Objekts: Lietus kanalizācijas tīklu izbūve Rīgas ielā, posmā no Pumpura līdz Saules ielai, un Tiltas ielā Tukumā					
Amats	Uzvārds	Paraksts	Datums	Lapas nosaukums:	
Būvpr.d.vad.	J.Rozītis		04.2018.	Plāns ar lietus kanalizācijas tīkliem Tiltas un Saules ielās	
Projektēja	J.Rozītis		04.2018.		
					Līguma Nr. Arhīva Nr.
					Mērogs: 1:500
					Stadija
					Lapas
					Ras.Nr.
					BP
					14
					LKT-3