



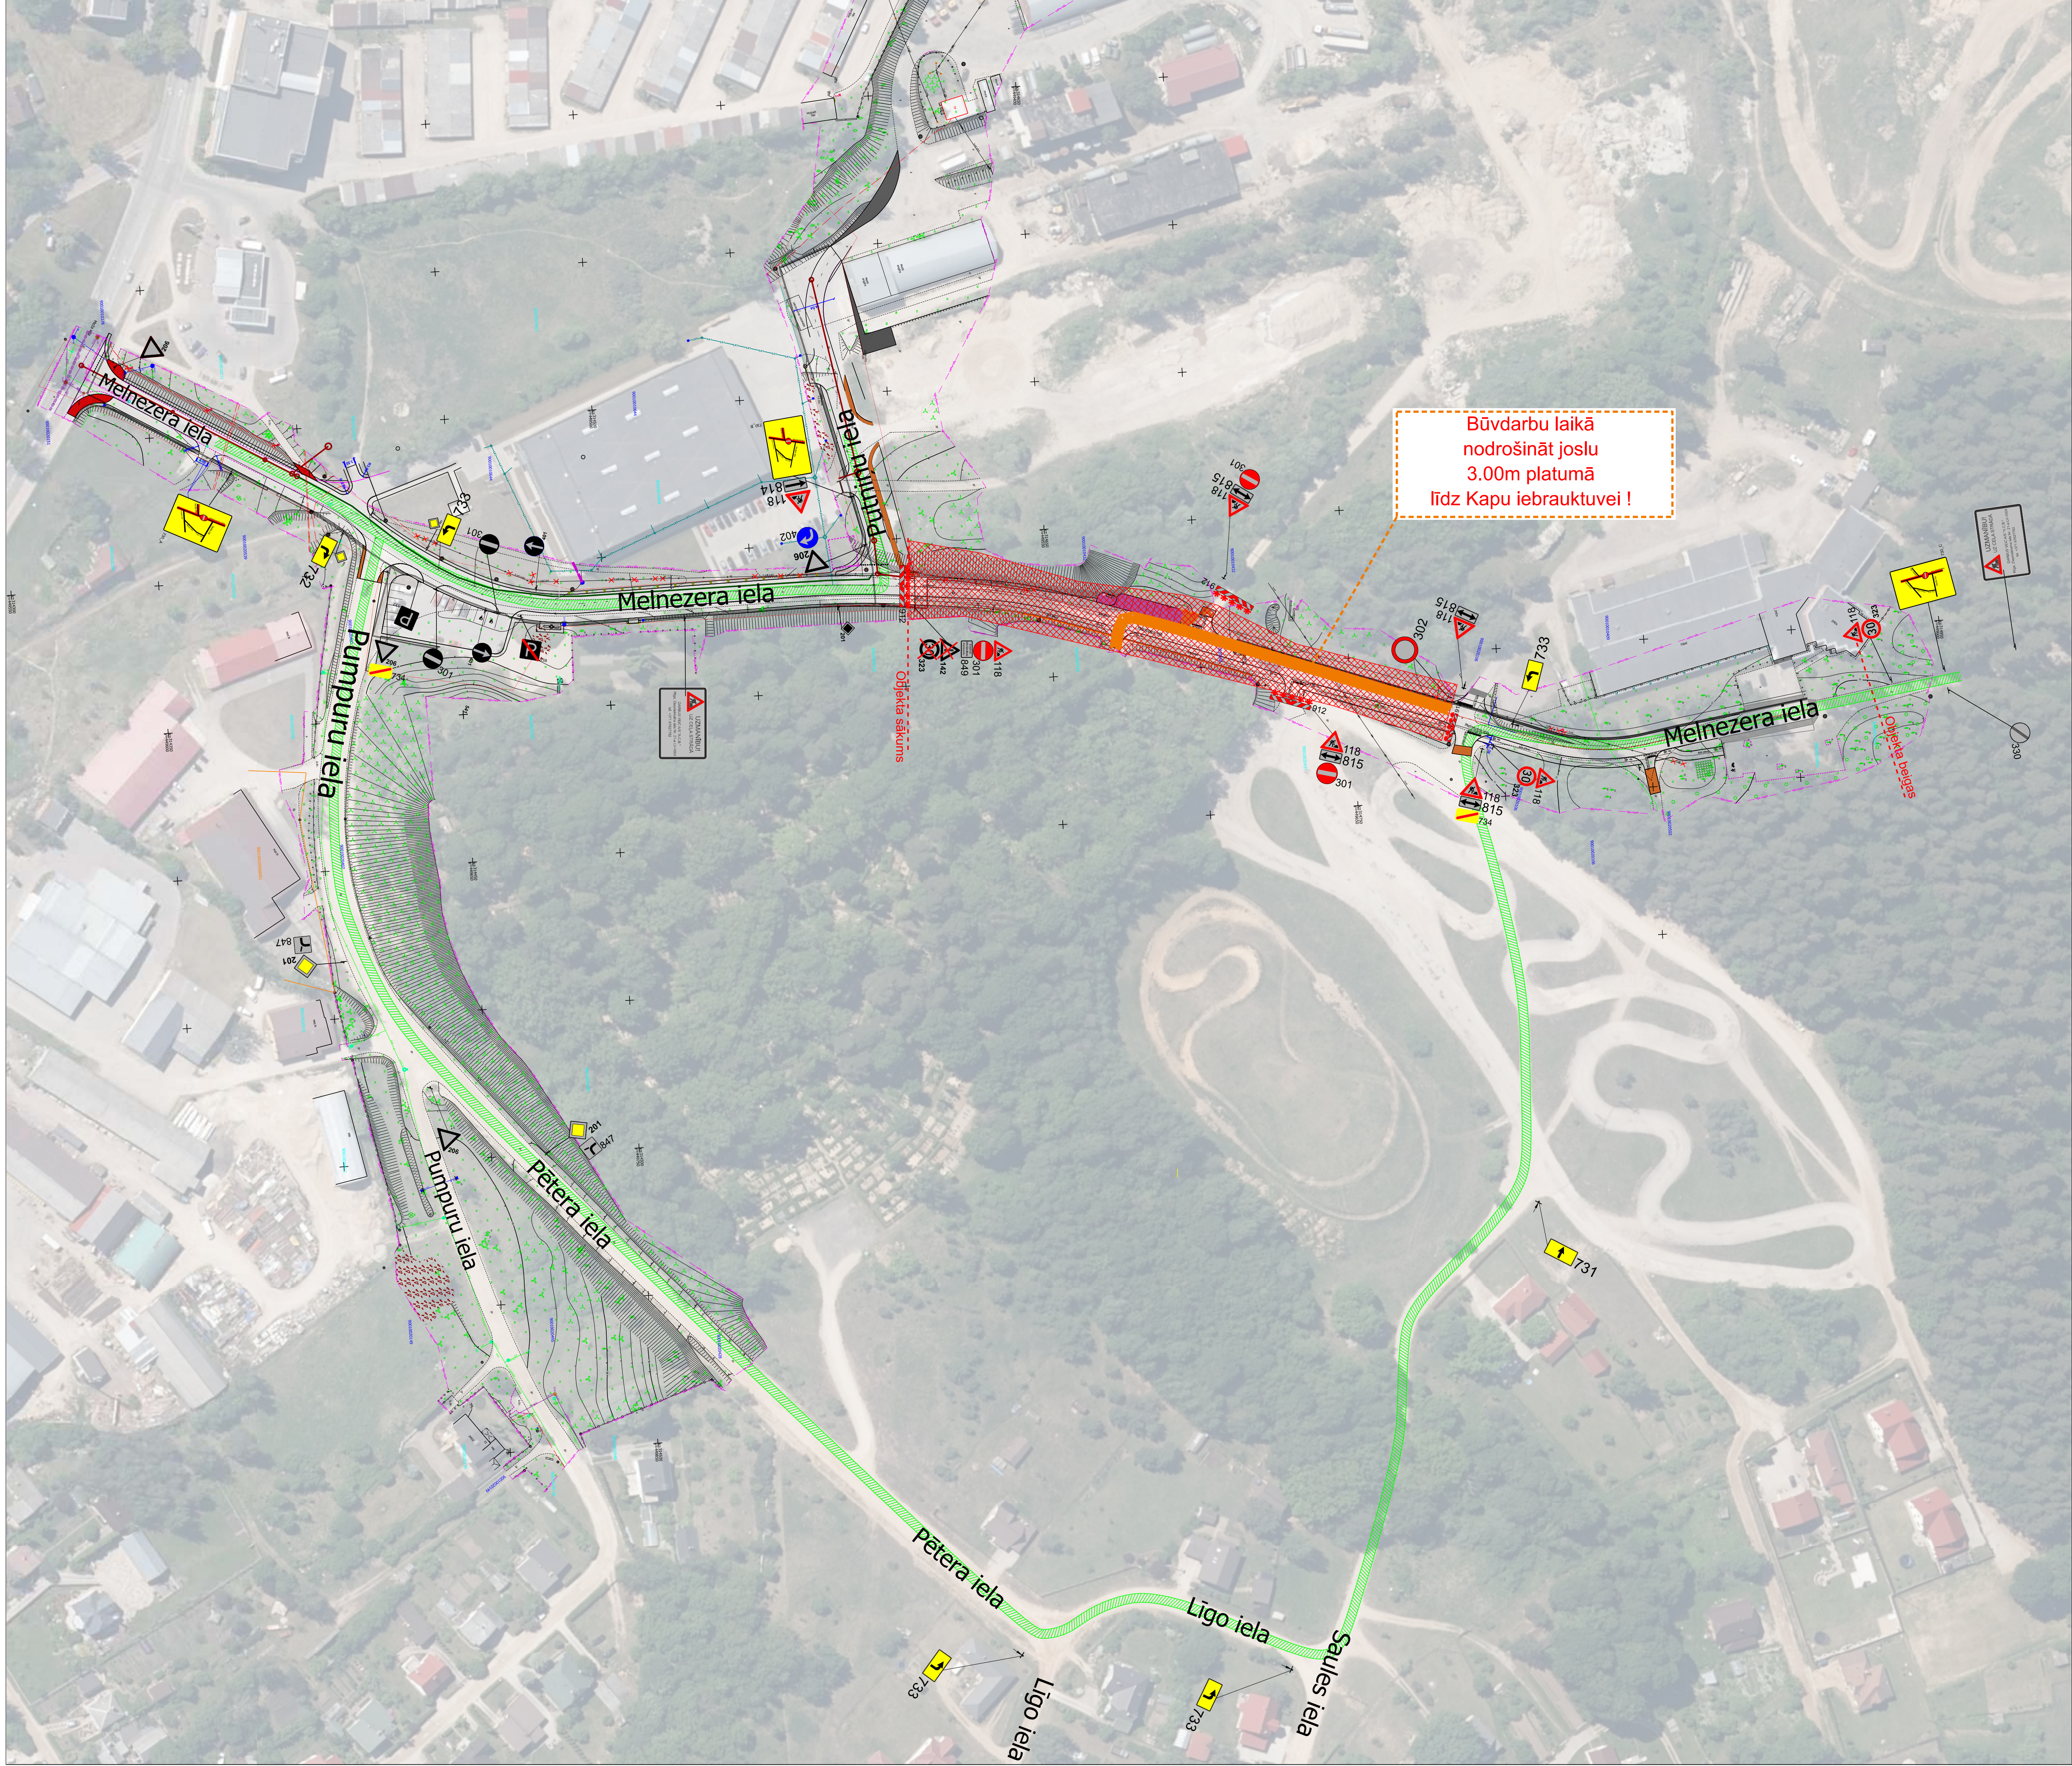

Nosacījumi:
- Darba vietu aprīkot atbilstoši LVS 77-2 un MK noteikumiem Nr.421
- Satiksmes organizēšanas izmaiņas pēc darba laika beigām vai brīvdienu, kā arī citos gadījumos nav paredzētas.
- Nodrošināt vietējo un operatīvo satiksmi.
- Darbu veicējam jāveic pasākumi gājēju drošībai darbu zonā,
- Darbu veicējam ir tiesības regulēt satiksmi darbu veikšanas laikā, ja rodas neparedzēti apstākļi, kurus ar darba vietas aprīkojuma shēmā esošajiem tehniskajiem līdzekļiem nav iespējams nekavējoties novērst (MK not. Nr.421 punkts 20)
- Būvdarbu laiks 2021.gada 25.oktobris - 2022.gada 30.novembris.
- Shēmas darbības laiks atbilstoši kalendrajam grafikam.
- Demontāžas darbi, ceļa konstrukcijas un seguma izbūve, komunikāciju izbūve, labiekārtošanas darbi.
- Darbus veic J/S A.C.B., projekta vadītājs - Raimonds Daugulis (tel. 29866229), atbildīgais par satiksmes organizāciju Raimonds Daugulis (tel. 29866229)

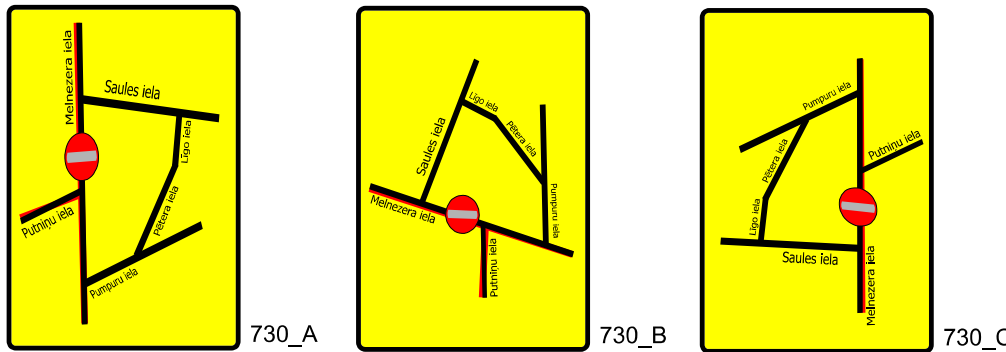

- Apbraukšanas ceļa shēmas



- Būvniecības brīdinājuma plakāts

- Satiksmei slēgtais Melnezera ielas posms
- Apbraucamais ceļš
- Uztādāmās ceļa zīmes vieta un numurs
- Esošās ceļa zīmes vieta un numurs

Shēmas Nr.5 Lapa 1/1				
	Zemkopības iela 21a, Rīga, LV-1004 Tālrunis: 67627782 E-pasts: acb@acb.lv		Tukuma iela 4, LV-3101 Tālrunis: 63322070 E-pasts: pats@tukuma.lv Fakss: +371 63322071	
Projekta vadītājs		Uzdevs	Paraksts	Datums
Izstrādāja		R. Daugulis		Melnezera ielas pārbūve, Tukuma, Tukuma novads
Saskaņoja		E. Andersons		
Saskaņoja				
Piezīmēja				
				Satiksmes organizācija būvdarbu laikā (Melnezera ielas posma slēgšana)