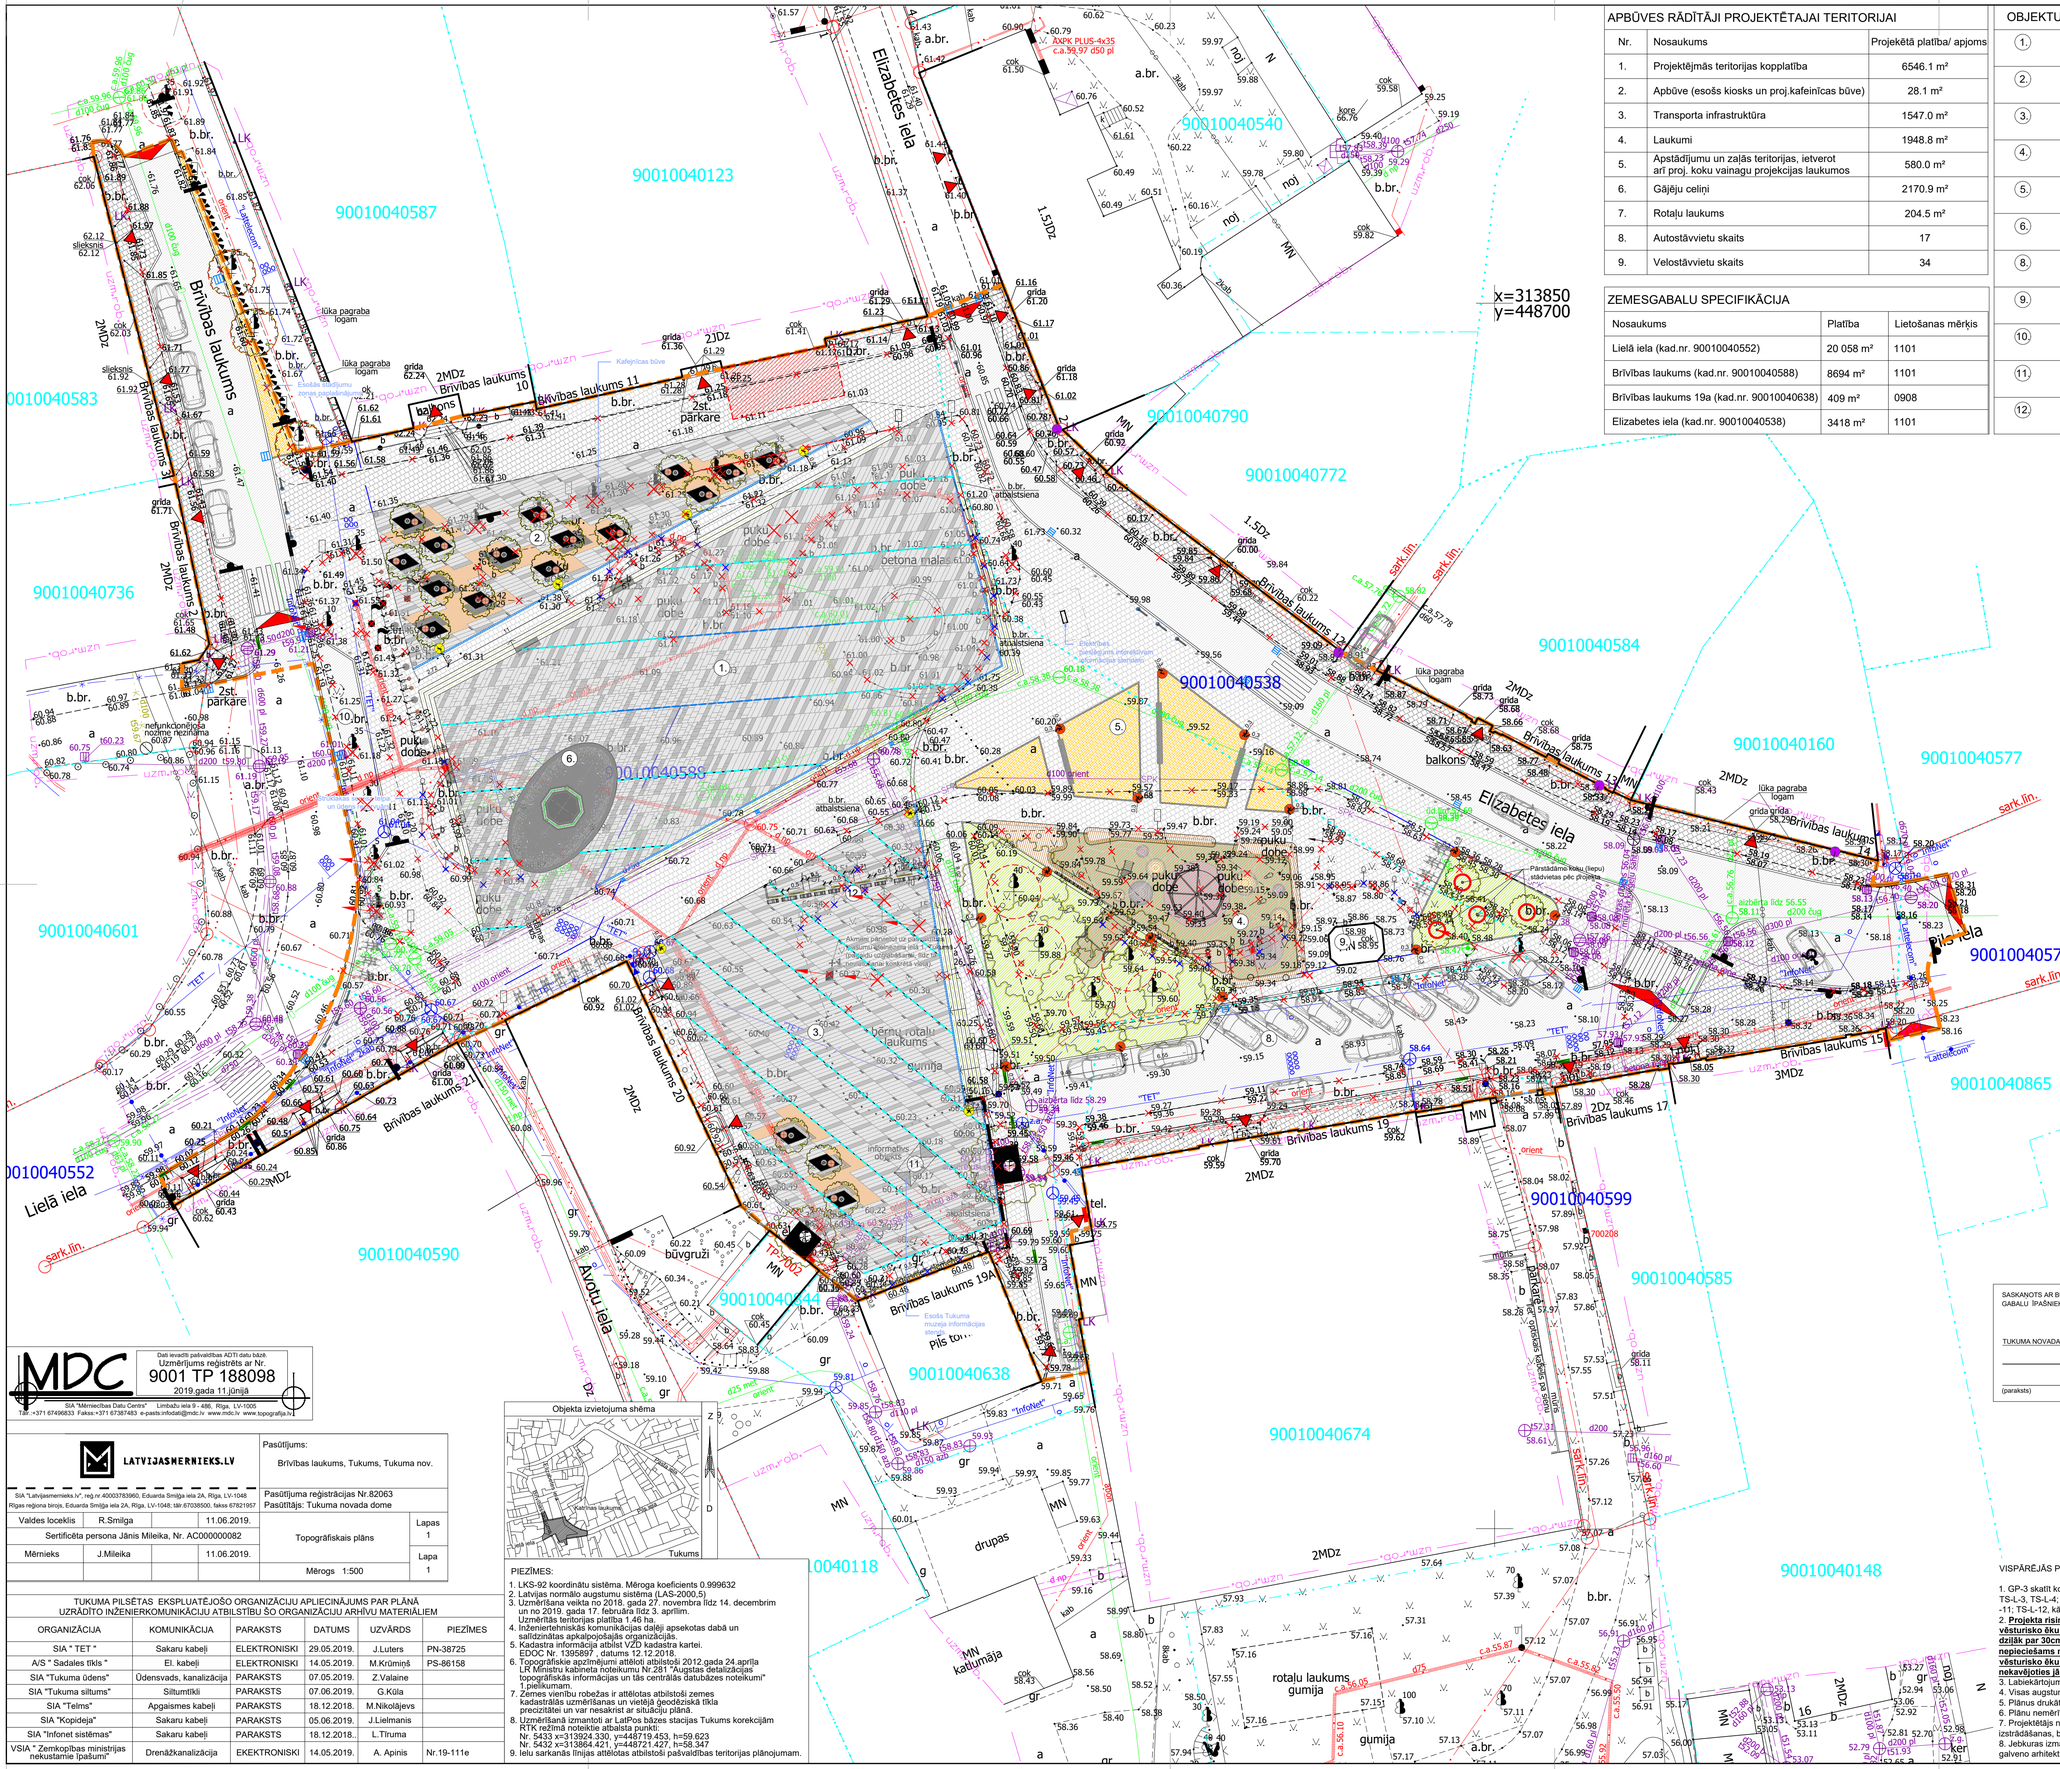

APBŪVES RĀDĪTĀJI PROJEKTĒTAJAI TERITORIJAI

Nr.	Nosaukums	Projektētā platība/ apjoms
1.	Projektējmās teritorijas kopplatība	6546.1 m²
2.	Apbūve (esošs kiosks un proj.kafeinīcas būve)	28.1 m²
3.	Transporta infrastruktūra	1547.0 m²
4.	Laukumi	1948.8 m²
5.	Apstādījumu un zaļās teritorijas, ietverot arī proj. koku vainagu projekcijas laukumos	580.0 m²
6.	Gājēju celiņi	2170.9 m²
7.	Rotaļu laukums	204.5 m²
8.	Autostāvvietu skaits	17
9.	Velostāvvietu skaits	34

ZEMESGABALU SPECIFIKĀCIJA

Nosaukums	Platība	Lietošanas mērķis
Lielā iela (kad.nr. 90010040552)	20 058 m²	1101
Brīvības laukums (kad.nr. 90010040588)	8694 m²	1101
Brīvības laukums 19a (kad.nr. 90010040638)	409 m²	0908
Elizabetes iela (kad.nr. 90010040538)	3418 m²	1101

OBJEKTU EKSPLIKĀCIJA

1.	GALVENAIS LAUKUMS
2.	SKVĒRS
3.	MUZEJA LAUKUMS
4.	BĒRNU ROTAĻU LAUKUMS
5.	APSTĀDĪJUMI
6.	STRŪKLAKA
8.	AUTOSTĀVVIETA
9.	ESOŠS KIOSKS
10.	AUTOBUSU PIETURA
11.	MUZEJA INFORMĀCIJAS STENDS
12.	VIETZĪME "**ES** UN **TU**KUMS"

APZĪMĒJUMI

- ESOŠAIS LAPU KOKS
- PROJEKTĒTS LAPU KOKS
- IZCĒRTAMS KOKS
- PĀRSTĀDĀMS KOKS
- KOKU SAKŅU KRITISKĀ AIZSARGZONA
- ZĀLIENS
- BETONA BRUĢIS GĀJĒJU ZONĀM
- BETONA BRUĢIS BAUKTUVES ZONAI
- ASFALTA SEGUMS
- GRANĪTA PLĀKŠŅU SEGUMS
- DEKORATĪVAS GRANĪTA PLĀKSNĪTES SEGUMĀ
- GRANĪTA BRUĢIS
- SĪKŠĶEMBU MAISĪJUMS AR POLIURETĀNA SAISTVIELU
- GUMIJAS SEGUMS BĒRNU ROTAĻU LAUKUMĀ
- APSTĀDĪJUMI
- SMILŠU KASTE BĒRNU ROTAĻU LAUKUMĀ
- ESOŠA ĒKA
- IEEJA ĒKĀ
- GAISMEKĻI (skat. TS-12 TAB-3)
- u.c. LABIEKĀRTOJUMA ELEMENTI (skat. TS-1 TAB-2)
- PROJEKTĒTA CEĻAZĪME
- DEMONTĒJAMAS KONSTRUKCIJAS UN BŪVES
- APSTĀDĪJUMU ZONA (skat. TS-5)
- VAĻĒJA ČUGUNA TEKNE ŪDENS NOVADĪŠANAI
- LIETUS ŪDENS DRENĀŽAS TEKNES UN GŪLIJAS
- PROJ. BRAUKTUVES PAAUGSTINĀJUMS
- PROJEKTA ROBEŽA

SASKAŅOTS AR BŪVNIECĪBAS IEROSINĀTĀJU UN ZEMES GABALU ĪPAŠNIEKU

TUKUMA NOVADA DOMES PRIEKŠSĒDētāJs

(vārds, uzvārds)

(paraksts) (datums)

NR.	IZMAIŅU APRAKSTS	DATUMS	IZPILDĪTĀJS

MDC

Dati ievadīti pašvaldības ADTI datu bāzē
Uzmērījums reģistrēts ar Nr.
9001 TP 188098
2019.gada 11.jūnijā

SIA "Mērniecības Datu Centrs" Līnezālu iela 9 - 486, Rīga, LV-1005
Tālr.:+371 67496833 Fakss:+371 67387483 e-pasts:info@mdc.lv www.mdc.lv www.topografija.lv

LATVIJASMERNIEKS.LV

SIA "Latvijasmernieks.lv", reģ.nr.40003783960, Edvarda Smiļģa iela 2A, Rīga, LV-1048
Rīgas reģiona birojs, Edvarda Smiļģa iela 2A, Rīga, LV-1048; tālr.67038500, fakss 67621957

Valdes locekļis	R.Smilga	11.06.2019.	
Sertificēta persona Jānis Mileika, Nr. AC000000082			
Mērnieks	J.Mileika	11.06.2019.	

Pasūtījums: Brīvības laukums, Tukums, Tukuma nov.

Pasūtījuma reģistrācijas Nr.82063
Pasūtītājs: Tukuma novada dome

Topogrāfiskais plāns — Lapas 1 — Lapa 1

Mērogs 1:500

Objekta izvietojuma shēma

TUKUMA PILSĒTAS EKSPLUATĒJOŠO ORGANIZĀCIJU APLIECINĀJUMS PAR PLĀNĀ UZRĀDĪTO INŽENIERKOMUNIKĀCIJU ATBILSTĪBU ŠO ORGANIZĀCIJU ARHĪVU MATERIĀLIEM

ORGANIZĀCIJA	KOMUNIKĀCIJA	PARAKSTS	DATUMS	UZVĀRDS	PIEZĪMES
SIA " TET "	Sakaru kabeļi	ELEKTRONISKI	29.05.2019.	J.Luters	PN-38725
A/S " Sadales tīkls "	El. kabeļi	ELEKTRONISKI	14.05.2019.	M.Krūmiņš	PS-86158
SIA "Tukuma ūdens"	Ūdensvads, kanalizācija	PARAKSTS	07.05.2019.	Z.Valaine	
SIA "Tukuma siltums"	Siltumtīkli	PARAKSTS	07.06.2019.	G.Kūla	
SIA "Telms"	Apgaismes kabeļi	PARAKSTS	18.12.2018.	M.Nikolajevs	
SIA "Kopideja"	Sakaru kabeļi	PARAKSTS	05.06.2019.	J.Lielmanis	
SIA "Infonet sistēmas"	Sakaru kabeļi	PARAKSTS	18.12.2018..	L.Tīruma	
VSIA " Zemkopības ministrijas nekustamie īpašumi"	Drenāžkanalizācija	EKEKTRONISKI	14.05.2019.	A. Apinis	Nr.19-111e

PIEZĪMES:
1. LKS-92 koordinātu sistēma. Mēroga koeficients 0.999632
2. Latvijas normālo augstumu sistēma (LAS-2000,5)
3. Uzmērīšana veikta no 2018. gada 27. novembra līdz 14. decembrim un no 2019. gada 17. februāra līdz 3. aprīlim. Uzmērītās teritorijas platība 1.46 ha.
4. Inženiertehniskās komunikācijas daļēji apsekotas dabā un salīdzinātas apkalpojošajās organizācijās.
5. Kadastra informācija atbilst VZD kadastra kartei. EDOC Nr. 1395897 , datums 12.12.2018.
6. Topogrāfiskie apzīmējumi atbilsti atbilstoši 2012.gada 24.aprīļa LR Ministru kabineta noteikumu Nr.281 "Augstas detalizācijas topogrāfiskās informācijas un tās centrālās datubāzes noteikumi" 1.pielikumam.
7. Zemes vienību robežas ir attēlotas atbilstoši zemes kadastrālās uzmērīšanas un vietējā ģeodēziskā tīkla precizitātei un var nesakrist ar situāciju plānā.
8. Uzmērīšanā izmantoti ar LatPos bāzes stacijas Tukums korekcijām RTK režīmā noteiktās atbalsta punkti:
Nr. 5433 x=313924.330, y=448719.453, h=59.623
Nr. 5432 x=313864.421, y=448721.427, h=58.347
9. Ielu sarkanās līnijas attēlotas atbilstoši pašvaldības teritorijas plānojumam.

BŪVPROJEKTA IZSTRĀDĀTĀJA NOSAUKUMS:
MARK Arhitekti
Laiks arhitektūrai
SIA "MARK ARHITEKTI", REĢ.NR.: 40103283364
BŪVKOM REĢ.NR.: 7050-R, PULKVEŽA BRIEŽA IELA 39, RĪGA, LV-1045
INFO@MARK.LV; WWW.MARK.LV; +371 28001136

BŪVPROJEKTA DAĻAS IZSTRĀDĀTĀJA NOSAUKUMS:
MARK Arhitekti
Laiks arhitektūrai
SIA "MARK ARHITEKTI", REĢ.NR.: 40103283364
BŪVKOM REĢ.NR.: 7050-R, PULKVEŽA BRIEŽA IELA 39, RĪGA, LV-1045
INFO@MARK.LV; WWW.MARK.LV; +371 28001136

BŪVOBJEKTA NOSAUKUMS UN ADRESE:

BRĪVĪBAS LAUKUMA UN TAM PIEGULOŠĀS TERITORIJAS LABIEKĀRTOJUMA PĀRBŪVE TUKUMĀ, BRĪVĪBAS LAUKUMĀ, BRĪVĪBAS LAUKUMĀ 19A, BRĪVĪBAS LAUKUMĀ 19, ELIZABETES IELĀ, LIELAJĀ IELĀ

RASĒJUMA LAPAS NOSAUKUMS VAI SATURS:

ĢENERĀLPLĀNS

VISPĀRĒJĀS PIEZĪMES

1. GP-3 skatīt kompleksi kopā ar rasējumu GP-2; GP-4; TS-L-1; TS-L-2; TS-L-3, TS-L-4; TS-L-5; TS-L-6; TS-L-7; TS-L-8; TS-L-9; TS-L-10; TS-L -11; TS-L-12, kā arī ar BK, TN, DOP u.c. inženierkomunikāciju daļām.
2. **Projekta risinājumi neparedz zemes līmeņa paaugstinājumu pie vēsturisko ēku cokoliem. Teritorijās, kur zemes darbi paredzēti dziļāk par 30cm no esošā zemes līmeņa, rakšanas darbu laikā nepieciešams nodrošināt arheoloģisko uzraudzību! Ja tiek atrasti vēsturisko ēku pamati vai jebkāda cita veida konstrukcijas, būvdarbi nekavējoties jāpārtauc!**
3. Labiekārtojuma zonu detalizācijas skatīt TS-L daļā.
4. Visas augstuma atzīmes dotas metros.
5. Plānus drukāt krāsainus, nevis kopēt.
6. Plānu nemērīt, bet vadīties pēc dotajiem izmēriem.
7. Projektētājs nav atbildīgs par izmaiņām, kas veiktas pēc projekta izstrādāšanas, bez saskaņošanas ar projekta galveno arhitektu.
8. Jebkuras izmaiņas vai atkāpes no projekta saskaņot ar projekta galveno arhitektu.

BŪVPR.VAD.	M. OŠĀNS	
ARHITEKTE	K.BELAUNIECE	
AINAVU ARHITEKTS	ĢIRTS RUNIS	
AINAVU ARHITEKTE	MARTA DAMBROVA	
PASŪTĪJUMA NR.	MARKA - RAĢ. NR.	IZMAIŅAS NR.
TND/2-58-1/16/2	**GP-2**	**0**
DATUMS:	STADIJA:	MĒROGS:
2019.02.14.	**BP**	**1:250**