


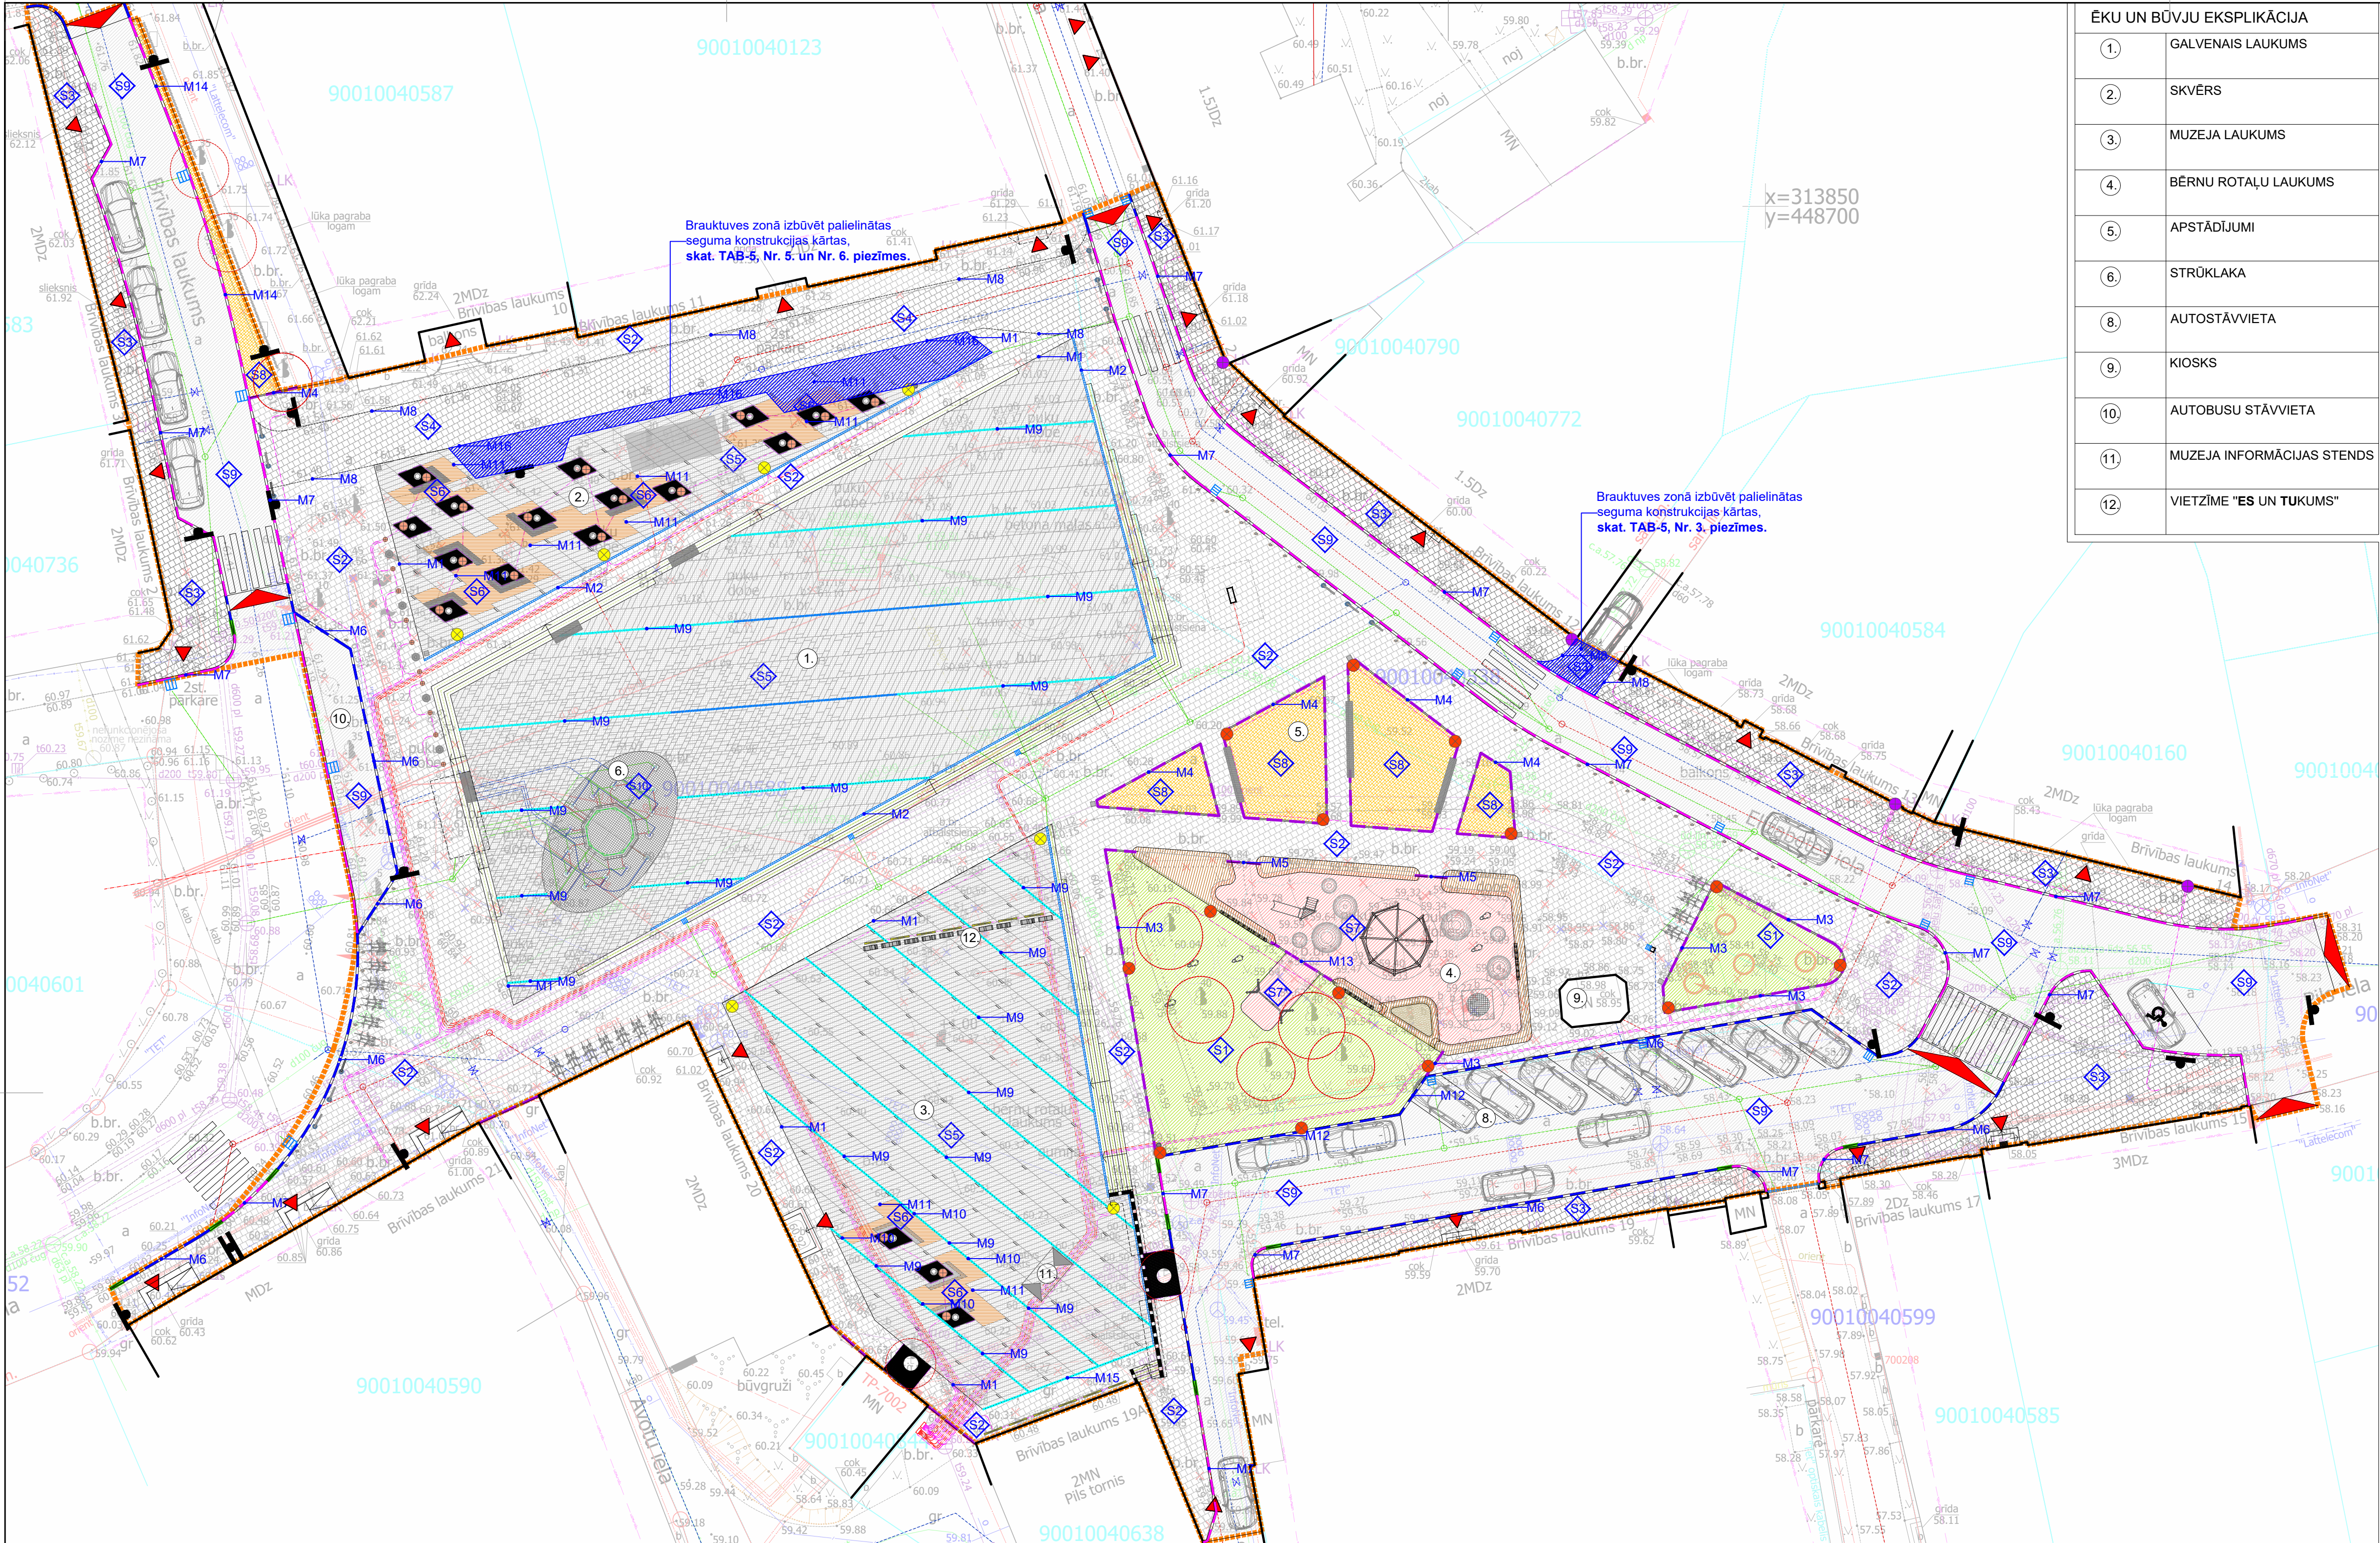

PIEZĪMES SEGUMU IZBŪVĒI			
1. Darbu izpildēni atbilstoši LVC "Ceļu specifikācijas 2017".			
2. Izmantojami pieejamie darbu un materiālu apmēri, kas ir norādīti šajā sarakstā, bet bez kuriem nevarētu izpildīt būvdarbus tehniskajās specifikācijās un patērēt esošajiem normatīvajiem atbilstošajiem risinājumiem realizācijai pilnā apmērā.			
3. Horizontālā ceļa apzīmējumi uzskaitēti atbilstoši LVS 85:2005 "Ceļa apzīmējumi". Kā materiāla izmantojums autotransp. un karstā temperatūra.			
4. Ceļa zīmes izgatavošanas un uzstādīšanas atbilstoši LV 77 "Ceļa zīmes".			
VISPĀRĪGĀS PIEZĪMES			
1. TS-L-3 skatīt kompleksi kopā ar GP daļas rasējumiem, rasējumi TS-L-1, TS-L-2, TS-L-4, TS-L-5, TS-L-6, TS-L-7, TS-L-8, TS-L-9, TS-L-10, TS-L-11, TS-L-12, TS-L-13, TS-L-14, kā arī ar AR, BK uc. inženierkomunikāciju sadalījumiem.			
2. Labiekārtojuma zonu detaļas skatīt TS-L-1, daļa.			
3. Darbu veicami atbilstoši "Ceļu specifikācijas 2017". Izstrādājām prasībām darbu izpildē, pielietojamo materiālu kvalitātei, kā arī izpildītā darba kvalitātes pārbaudei.			
4. Esošo saglabājamā koku sakņu kritiskās aizsardzības zonas atbilstoši noteikti piecu koku stumbra diametru attālumam no stumbra.			
5. Koku sakņu aizsardzības zonā būvdarbu laikā aizsargāt sakņu bojāšana, transportu un gājēju kustību, materiālu novietojuma veidošana.			
6. Rakšanas darbus koku sakņu aizsardzības zonā veikt ar rokām, izmantojot parasto lāpsti vai gājēju lāpsti (lāpstiņi), pēc iespējas vācīt saglabāt visas koku saknes, ja tomēr kādu no saknēm nav iespējams saglabāt, tad tās jānoņem (saknes, kuru diametrs pārsniedz 10 cm) vai smalkādas saknes jāpļauj ar dīzeļ šķērēm. Aizsargāt saknes rut, pļējot vai citādi mehāniski bojāt.			
7. Ceļu, laukumu un elementu izmērus un savstarpējās attālumus skatīt piezīmē TS-L-14.			
8. Visas augstuma atzīmes dotas metros.			
9. Plānu drūkāt krāsojumā, nevien kopēt.			
10. Plānu nemērēt, bet vadīties pēc dotajiem izmēriem.			
11. Projektējams nav atbilstošs par zīmēšanu, kas veikta pēc projekta izstrādāšanas, bez saskaņošanas ar projekta galveno arhitektu.			
12. Ja kāds izmērs vai atkāpes no projekta saskaņot ar projekta galveno arhitektu.			
PROJEKTĒTO SEGUMU TIPU UN APMAŅU SPECIFIKĀCIJA			
Nr.	Apzīmējums	Materiālu specifikācija	Apjoms
1.	—M9	Zāliens ECO Master	282,4 m²
2.	—M10	Betona bruģakmens gājēju zonai ROMBS 200x200x80	1644,6 m²
3.	—M11	Betona bruģakmens gājēju zonai PRIZMA 200x100x80	535,6 m²
4.	—M12	Betona bruģakmens bruauktuves zonai "ROMBS" 200x200x80	220,4 m²
5.	—M13	Granīta plākšņu segums TS-L-7	1688,2 m²
6.	—M14	Sīkšķembi maisījums ar polietilēna saistvielām "ELASTOPAVE"	81,3 m²

PROJEKTĒTO SEGUMU TIPU UN APMAŅU SPECIFIKĀCIJA			
Nr.	Apzīmējums	Materiālu specifikācija	Apjoms
1.	—M9	Zāliens ECO Master	282,4 m²
2.	—M10	Betona bruģakmens gājēju zonai ROMBS 200x200x80	1644,6 m²
3.	—M11	Betona bruģakmens gājēju zonai PRIZMA 200x100x80	535,6 m²
4.	—M12	Betona bruģakmens bruauktuves zonai "ROMBS" 200x200x80	220,4 m²
5.	—M13	Granīta plākšņu segums TS-L-7	1688,2 m²
6.	—M14	Sīkšķembi maisījums ar polietilēna saistvielām "ELASTOPAVE"	81,3 m²

PROJEKTĒTO SEGUMU TIPU UN APMAŅU SPECIFIKĀCIJA			
Nr.	Apzīmējums	Materiālu specifikācija	Apjoms
1.	—M1	Betona bruģakmens (gājēju zonās) - GRANĪTA PLĀKŠNES	157,5 m²
2.	—M2	Betona bruģakmens (gājēju zonās) - TERNE - GRANĪTA PLĀKŠNES	153,5 m²
3.	—M3	Betona bruģakmens (gājēju zonās) - BETONA APMALE - ZĀLIENS	1317,4 m²
4.	—M4	Betona bruģakmens (gājēju zonās) - BETONA APMALE - APSTĀDĪJUMI	61,0 m²
5.	—M5	Betona bruģakmens (gājēju zonās) - BETONA APMALE - GUMIJAS SEGUMS	159,9 tek. m
6.	—M6	Betona bruģakmens (gājēju zonās) - ASFALTA SEGUMS (BRAUKTUVE)	337,5 tek. m
7.	—M7	Betona bruģakmens (gājēju zonās) - ASFALTA SEGUMS (BRAUKTUVE)	11,0 tek. m
8.	—M8	Betona bruģakmens (gājēju zonās) - BETONA BRUĢAKMENS (BRAUKTUVE)	280,2 tek. m
9.	—M9	Betona bruģakmens (gājēju zonās) - BETONA BRUĢAKMENS (BRAUKTUVE)	14,1 tek. m
10.	—M10	Betona bruģakmens (gājēju zonās) - BETONA BRUĢAKMENS (BRAUKTUVE)	379,6 tek. m
11.	—M11	Betona bruģakmens (gājēju zonās) - BETONA BRUĢAKMENS (BRAUKTUVE)	
12.	—M12	Betona bruģakmens (gājēju zonās) - BETONA BRUĢAKMENS (BRAUKTUVE)	
13.	—M13	Betona bruģakmens (gājēju zonās) - BETONA BRUĢAKMENS (BRAUKTUVE)	
14.	—M14	Betona bruģakmens (gājēju zonās) - BETONA BRUĢAKMENS (BRAUKTUVE)	
15.	—M15	Betona bruģakmens (gājēju zonās) - BETONA BRUĢAKMENS (BRAUKTUVE)	
16.	—M16	Betona bruģakmens (gājēju zonās) - BETONA BRUĢAKMENS (BRAUKTUVE)	

