


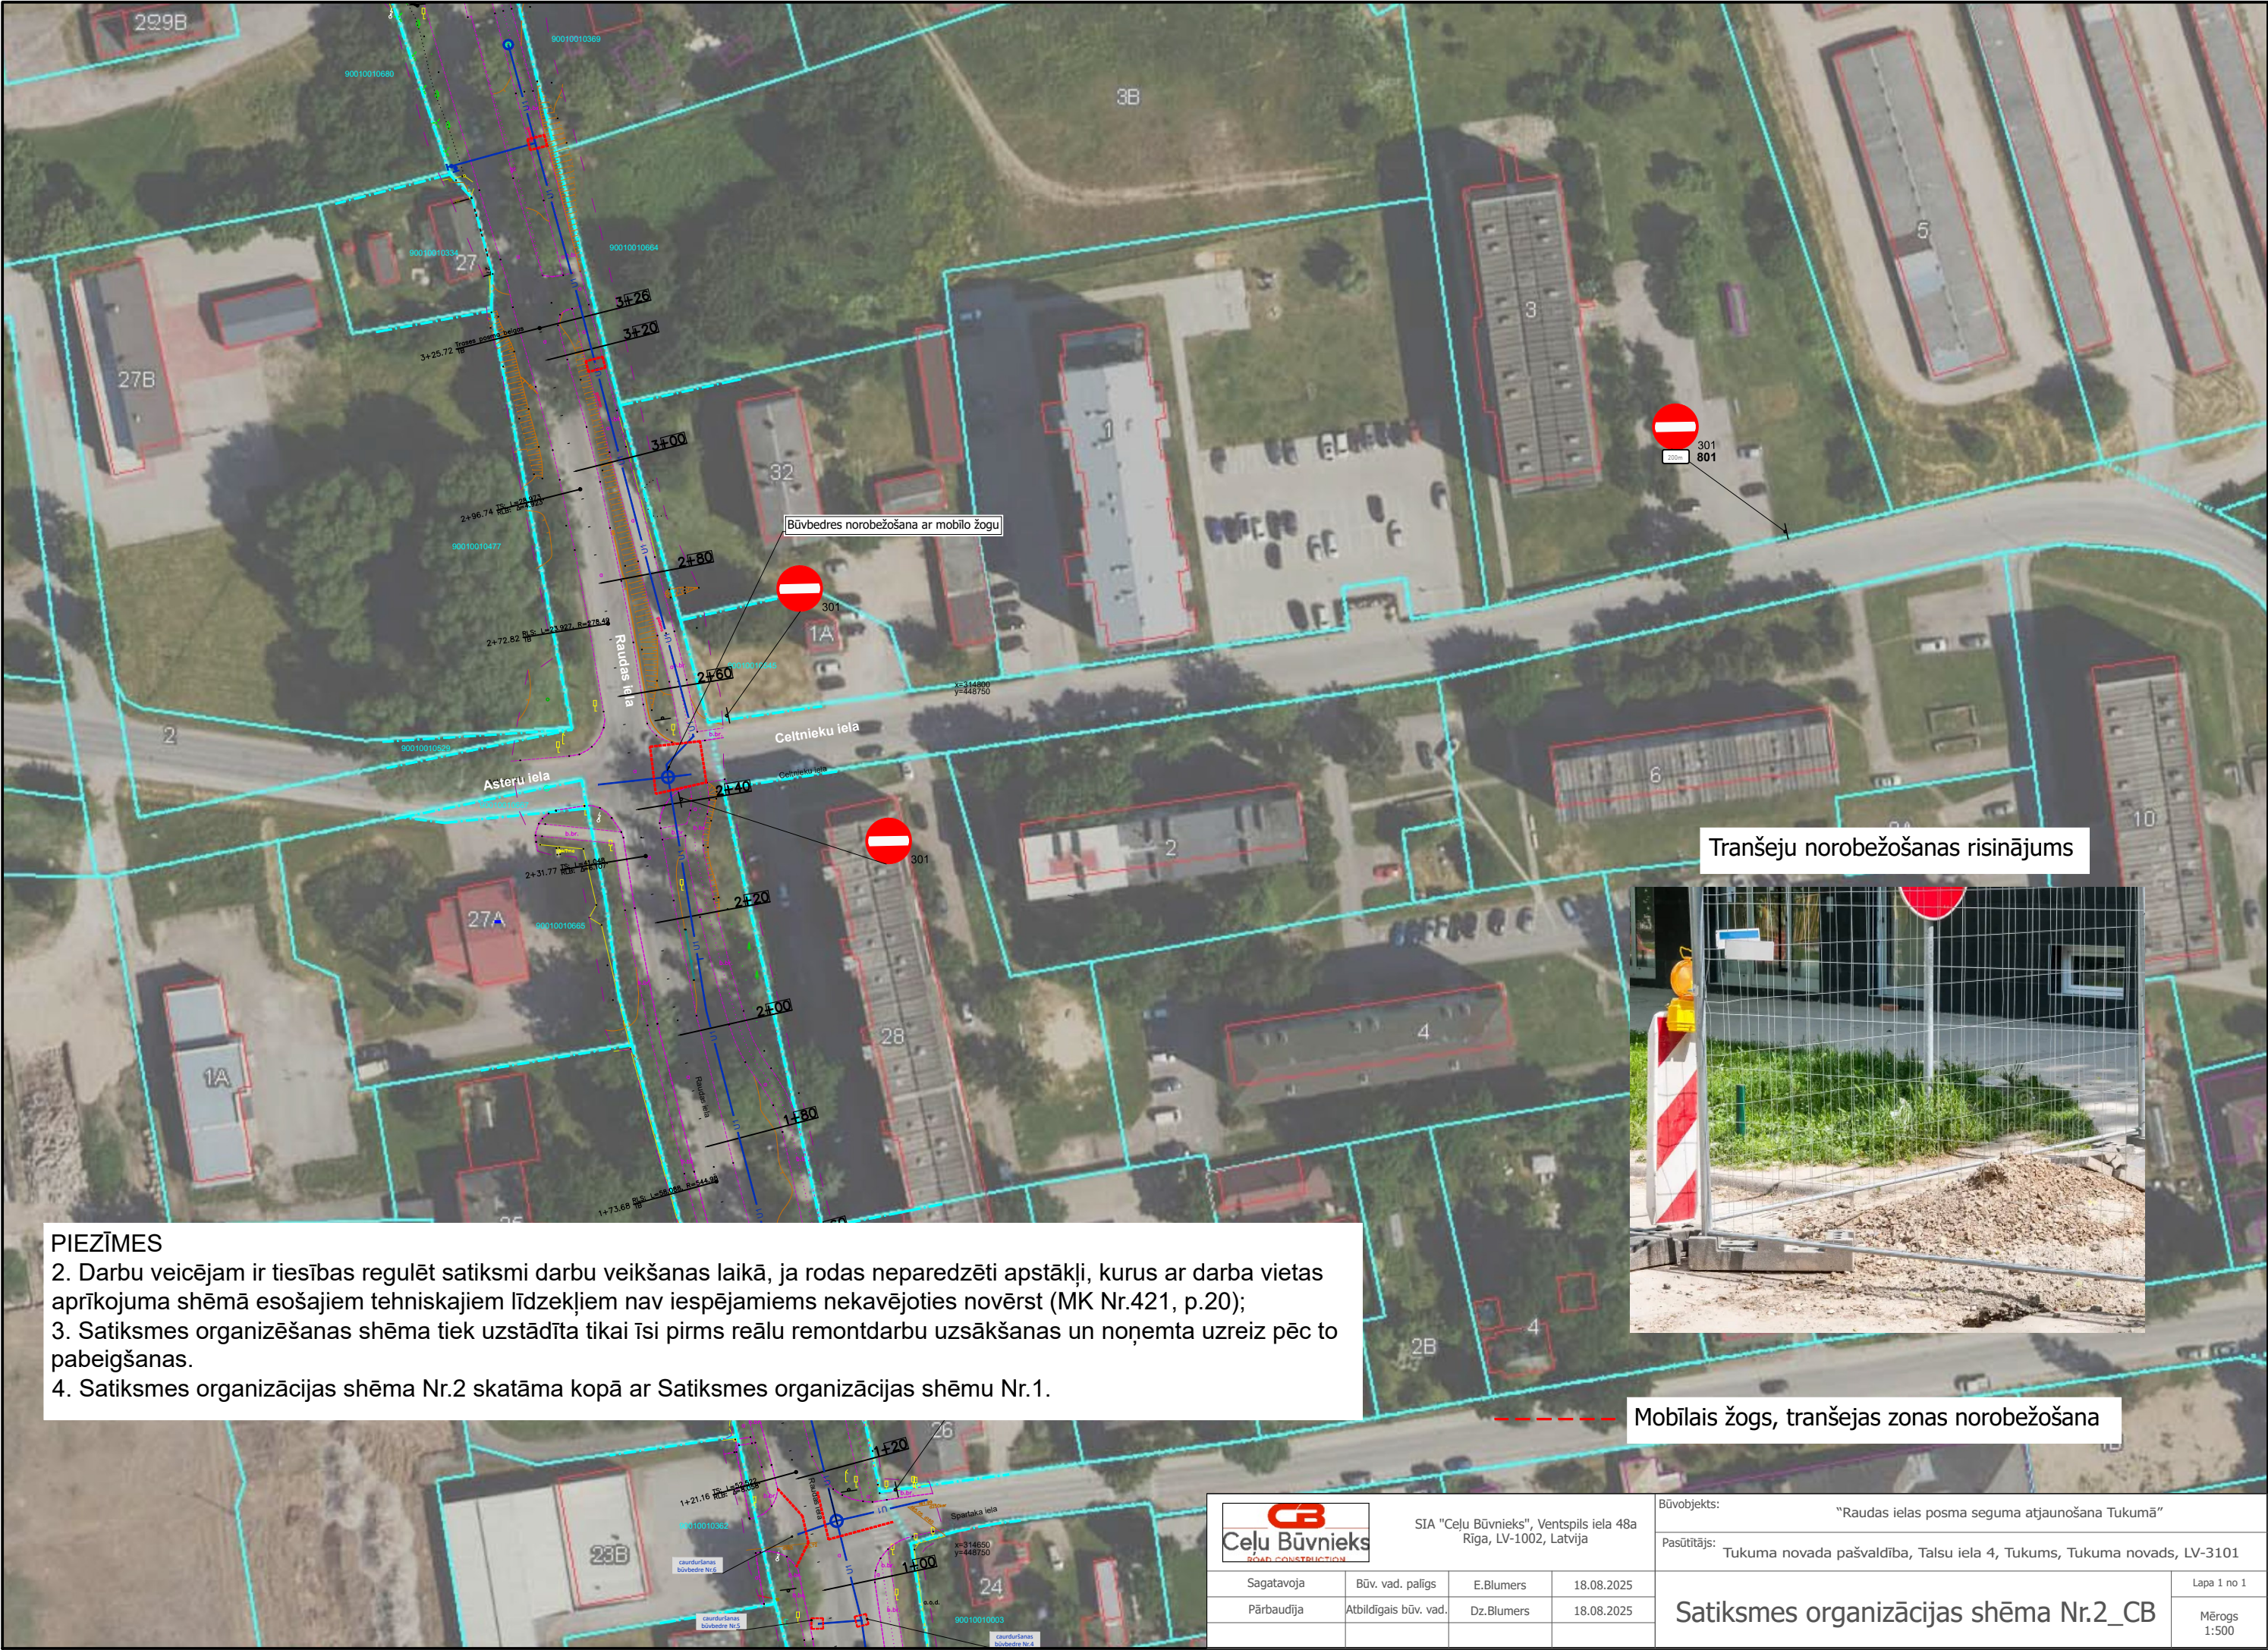

PIEZĪMES

- 2. Darbu veicējam ir tiesības regulēt satiksmi darbu veikšanas laikā, ja rodas neparedzēti apstākļi, kurus ar darba vietas aprīkojuma shēmā esošajiem tehniskajiem līdzekļiem nav iespējamiems nekavējoties novērst (MK Nr.421, p.20);
- 3. Satiksmes organizēšanas shēma tiek uzstādīta tikai īsi pirms reālu remontdarbu uzsākšanas un noņemta uzreiz pēc to pabeigšanas.
- 4. Satiksmes organizācijas shēma Nr.2 skatāma kopā ar Satiksmes organizācijas shēmu Nr.1.

Tranšeju norobežošanas risinājums



Mobīlais žogs, tranšejas zonas norobežošana

SIA "Ceļu Būvnieks", Ventspils iela 48a Rīga, LV-1002, Latvija				Būvobjekts: "Raudas ielas posma seguma atjaunošana Tukumā"	
Pasūtītājs: Tukuma novada pašvaldība, Talsu iela 4, Tukums, Tukuma novads, LV-3101				Lapa 1 no 1	
Sagatavoja	Būv. vad. palīgs	E.Blumers	18.08.2025	Satiksmes organizācijas shēma Nr.2_CB	
Pārbaudīja	Atbildīgais būv. vad.	Dz.Blumers	18.08.2025		
				Mērogs 1:500	